


AutoDWG DWG to PDF Converter Trial Version

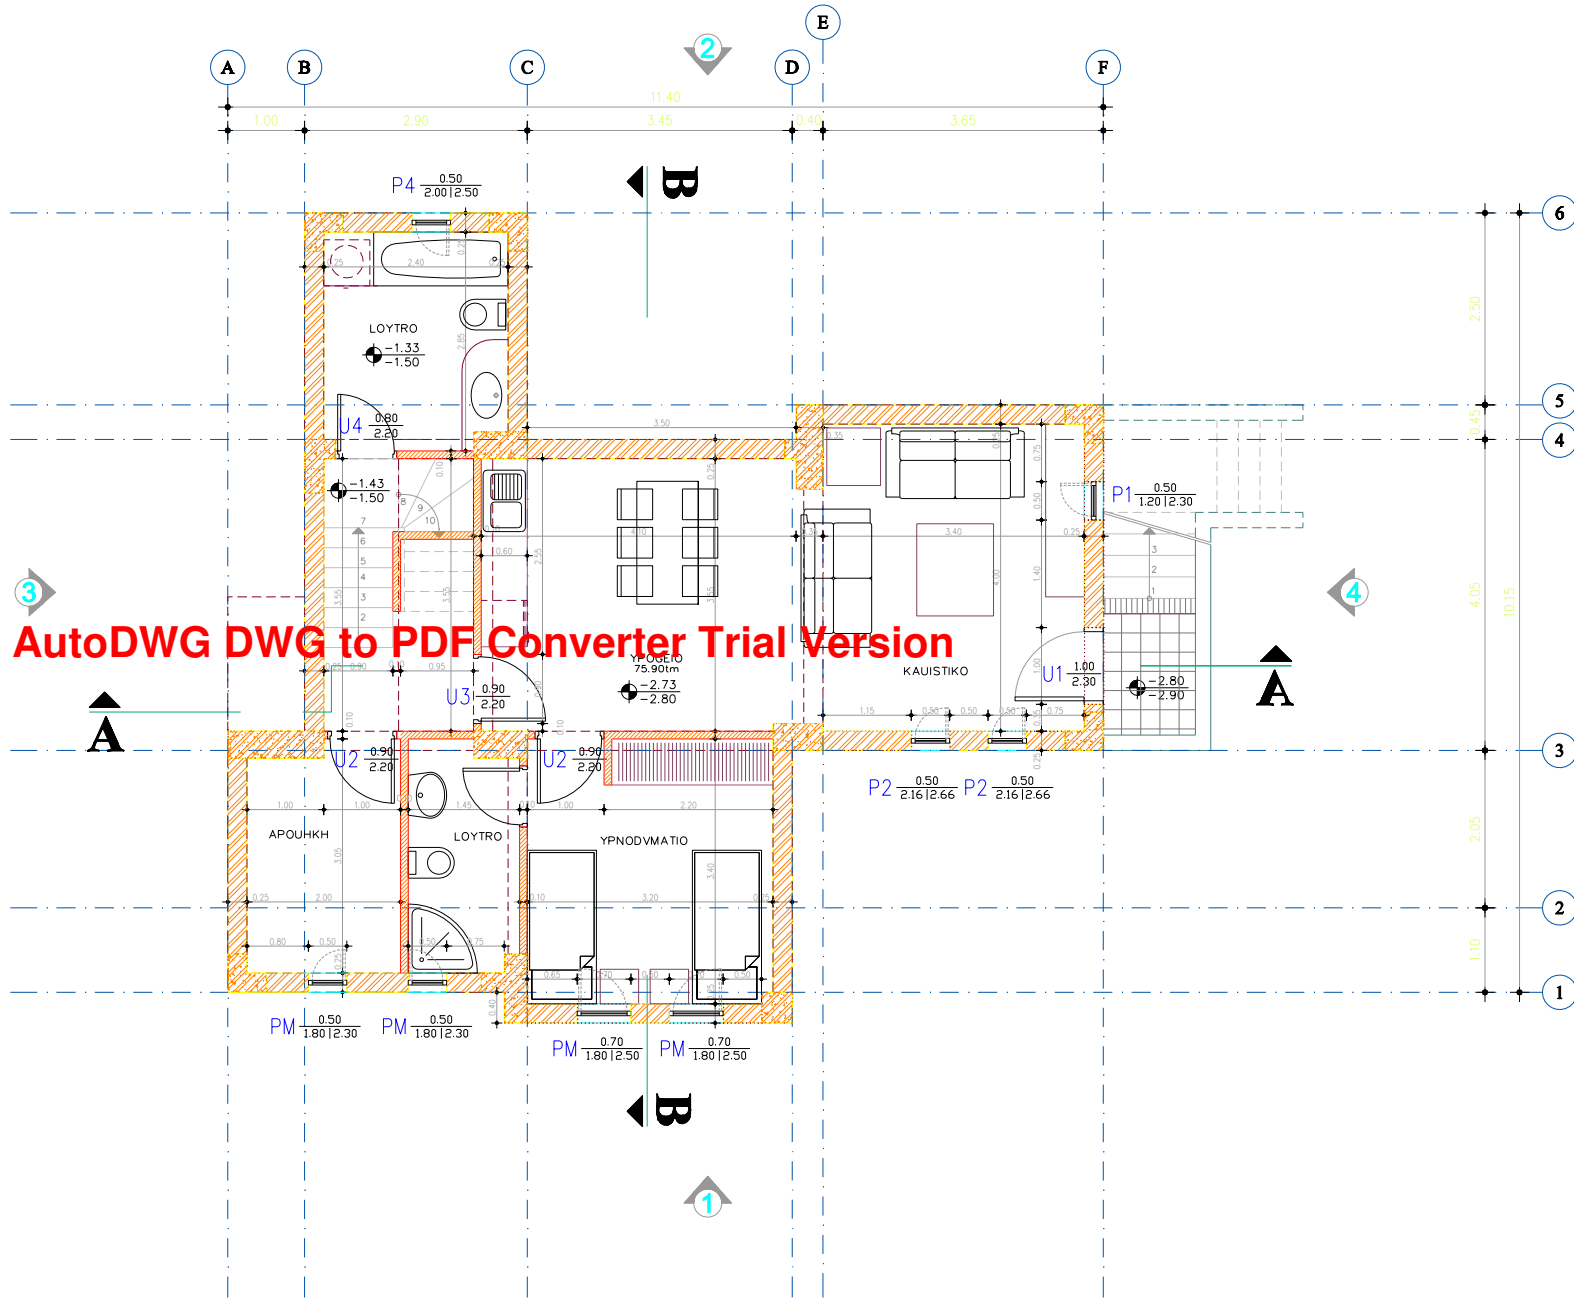

Note: Please buy the software, enter the license code, the note and watermark will be removed.

II/A.01	
<small>ΟΙ ΔΙΑΣΤΑΣΕΙΣ ΔΙΝΟΝΤΑΙ ΣΕ ΜΕΤΡΑ</small>	
<small>ΟΕΣ ΟΙ ΔΙΑΣΤΑΣΕΙΣ ΝΑ ΕΛΕΓΧΟΝΤΑΙ ΕΠΙ ΤΟΠΟΥ ΓΙΑ ΤΥΧΟΝ ΑΣΥΜΦΩΝΙΕΣ ΜΕΤΑΤΥ ΤΩΝ ΣΧΕΔΙΩΝ ΝΑ ΕΝΗΜΕΡΩΝΟΝΤΑΙ ΟΙ ΑΡΧΙΤΕΚΤΟΝΕΣ ΜΕΛΗΤΗΣ</small>	
ΔΥΟ ΔΙΩΡΟΦΕΣ ΚΑΤΟΙΚΙΕΣ ΜΕ ΥΠΟΓΕΙΟ	
<small>ΕΡΓΟΔΟΤΗΣ: ΧΑΤΖΗΚΑΚΟΥ ΓΙΩΡΓΟΣ ΒΑΣΙΛΕΙΟΥ ΒΑΣΙΟΣ, ΥΕΔΩΡΟΥ ΥΕΔΩΤΡΟΣ ΧΑΛΕΠΑ, ΚΟΙΝΟΤ. ΓΑΒΑΛΟΧΩΡΙΟΥ, ΔΗΜΟΣ ΒΑΜΟΥ</small>	
ΑΡΧΙΤΕΚΤΟΝΙΚΑ ΣΧΕΔΙΑ	
ΚΑΤΟΧ ΥΠΟΓΕΙΟΥ ΔΙΑΜΕΡΙΣΜΑ ΙΙ-Β.ΒΑΣΙΛΕΙΟΥ	
<small>ΗΜΕΡ. ΕΚΤΥΠΩΣΗΣ</small>	<small>ΑΡΧΙΤΕΚΤΟΝΙΚΟ ΓΡΑΦΕΙΟ</small>
<small>ΑΡΙΘΜΟΣ ΣΧΕΔΙΟΥ</small>	II/A.01
<small>ΚΛΙΜΑΚΑ: 1:50</small>	ΝΤΑΓΙΑΝΤΑΣ ΚΑΙ ΣΥΝΕΡΓΑΤΕΣ
<small>ΧΡΟΝΟΣ ΜΕΛΗΤΗΣ ΝΟΕΜΒΡΙΟΣ 2005</small>	<small>ΒΑΛΚΟΝΙΑ 20-22 71202 ΞΗΡΑΛΙΟ ΧΩΡΙΟΥ ΤΗΛ.2810222252, FAX.2810244782</small>
<small>ΥΠΕΥΘ. ΜΕΛΗΤΗΣ: ΝΤΑΓΙΑΝΤΑΣ ΜΑΝΩΛΗΣ ΚΙΝ.ΤΗΛ. 6972 828951</small>	