
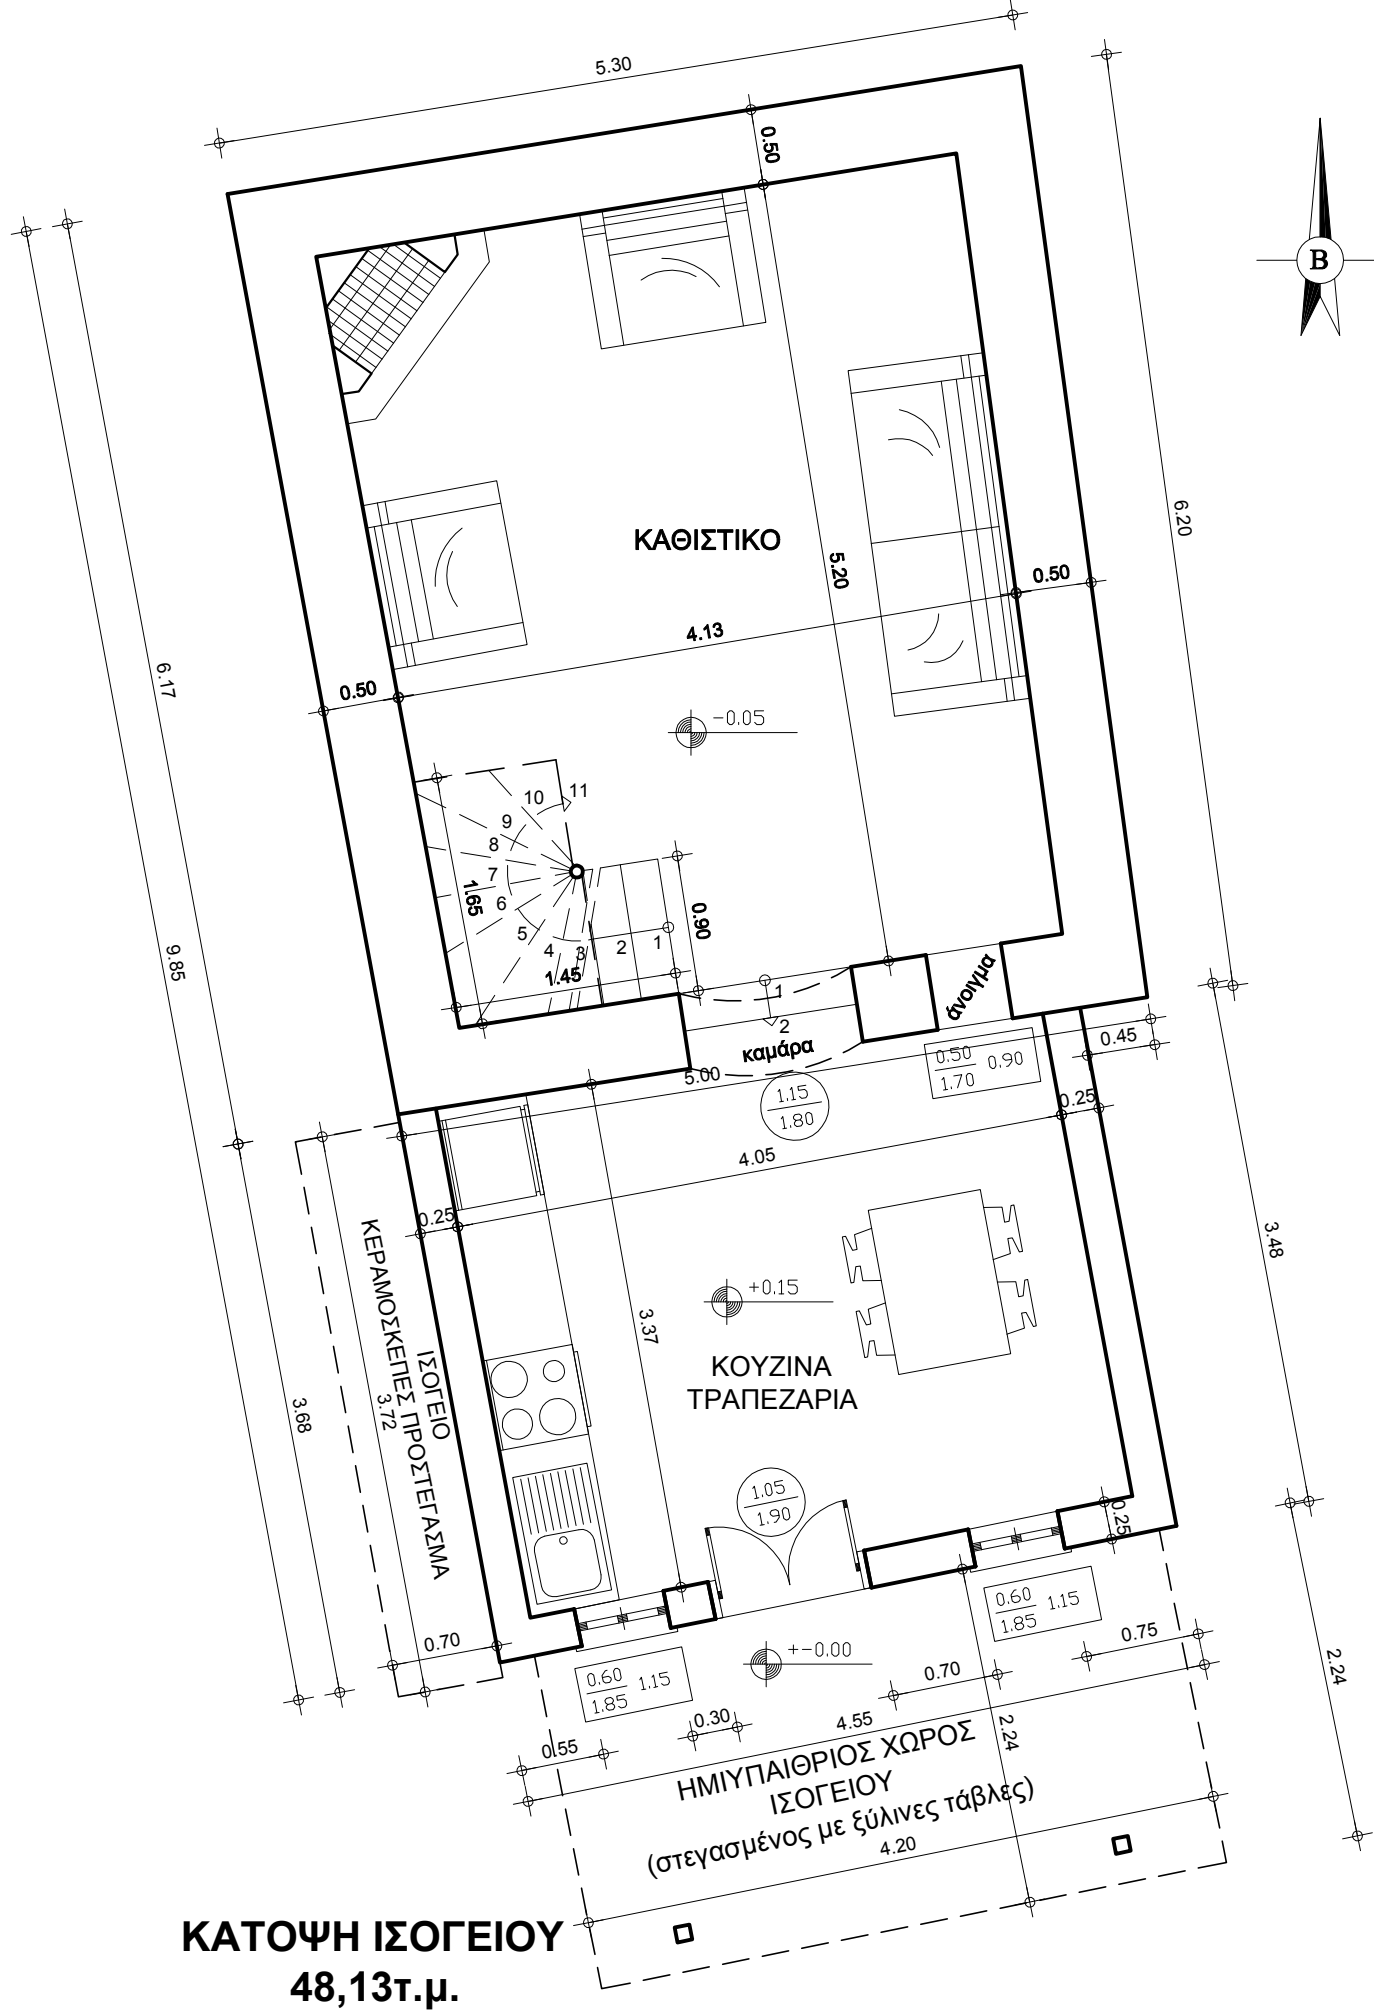
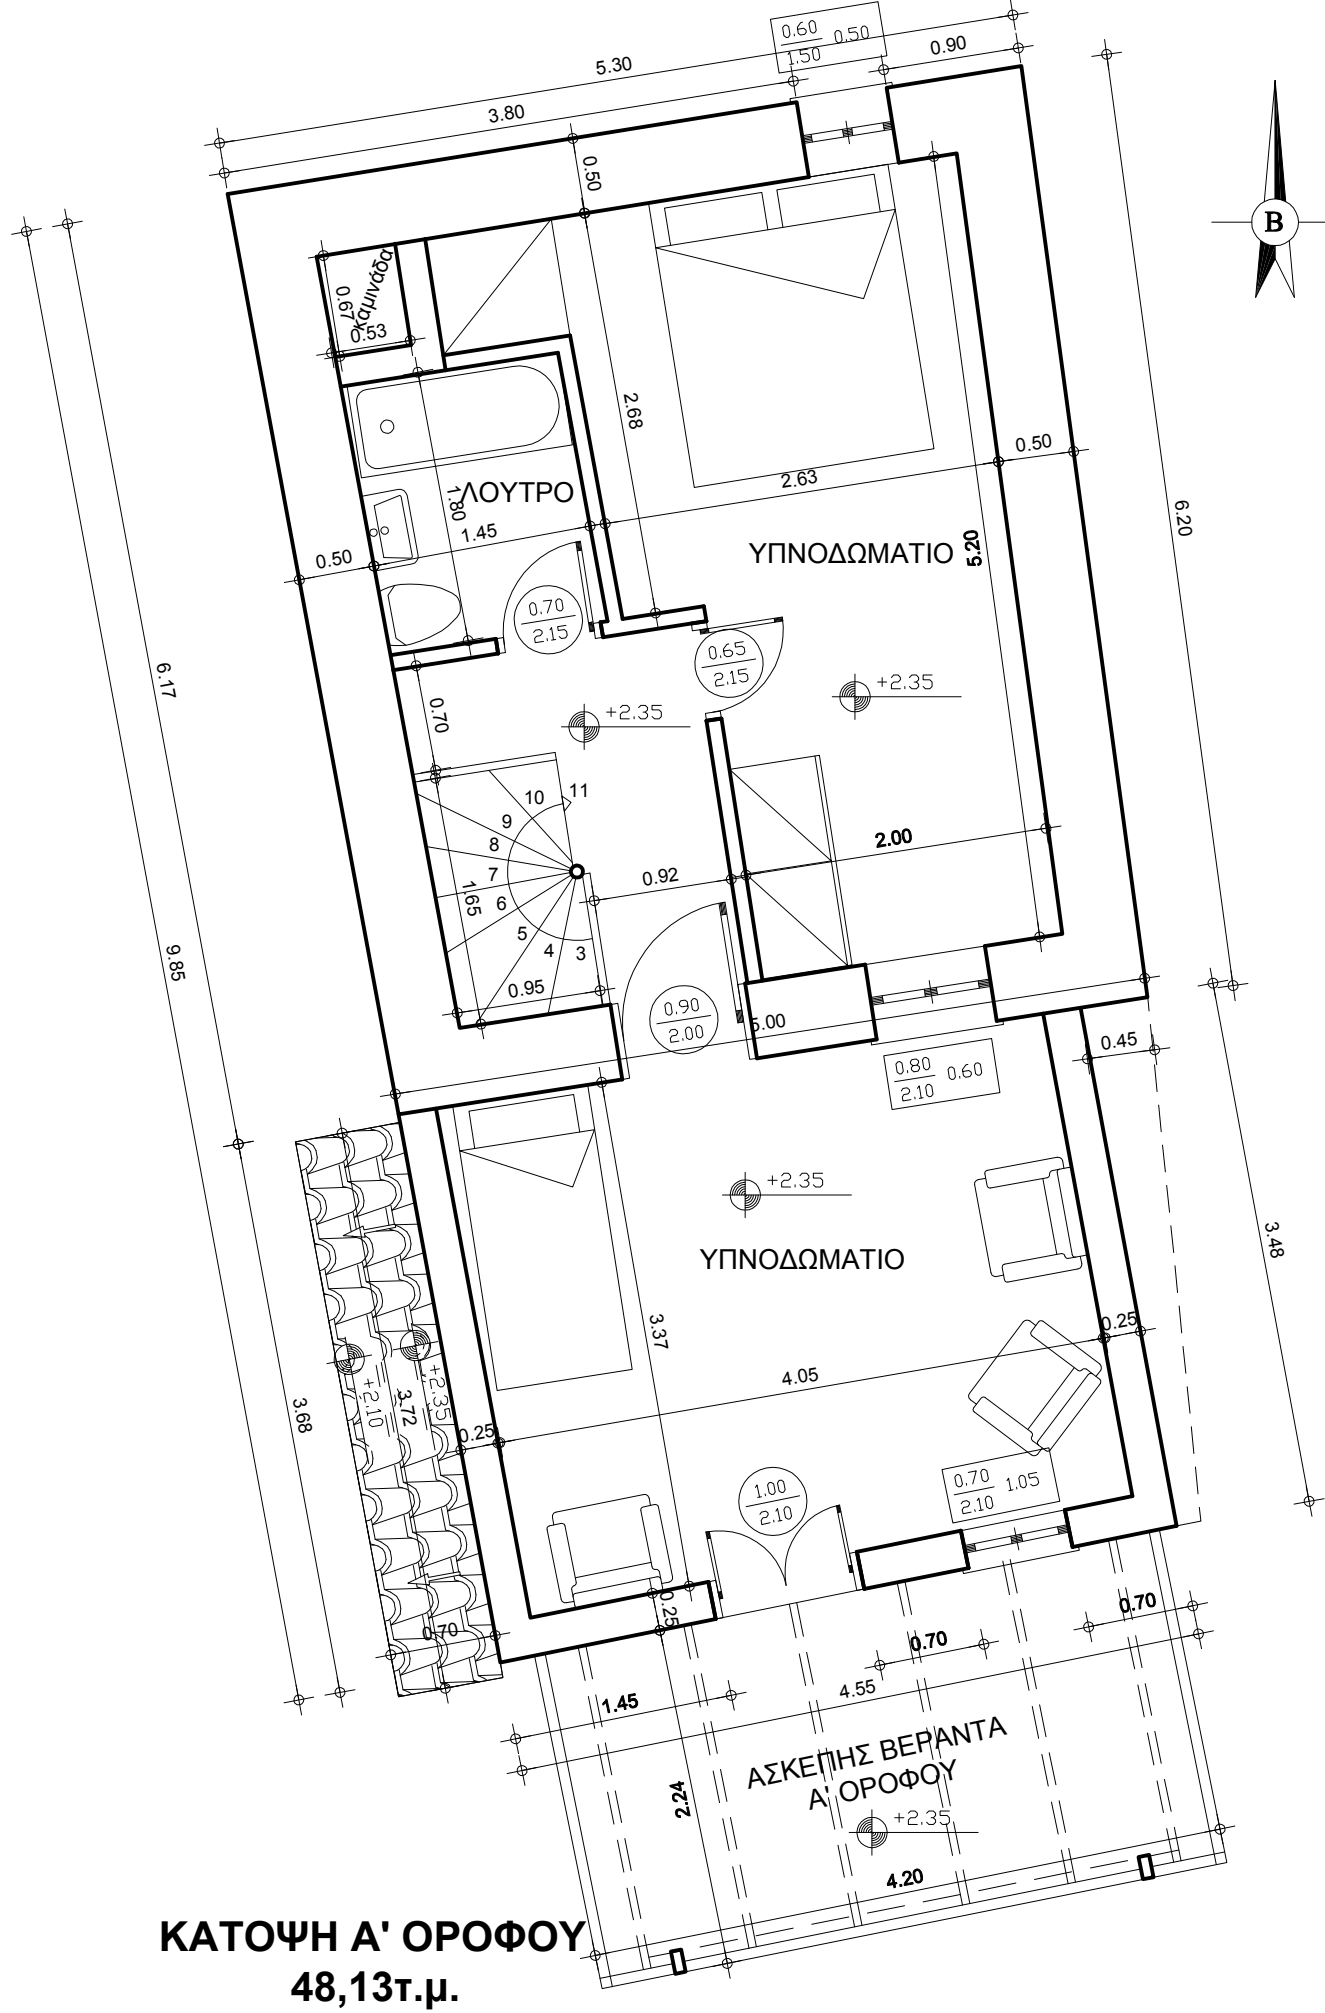


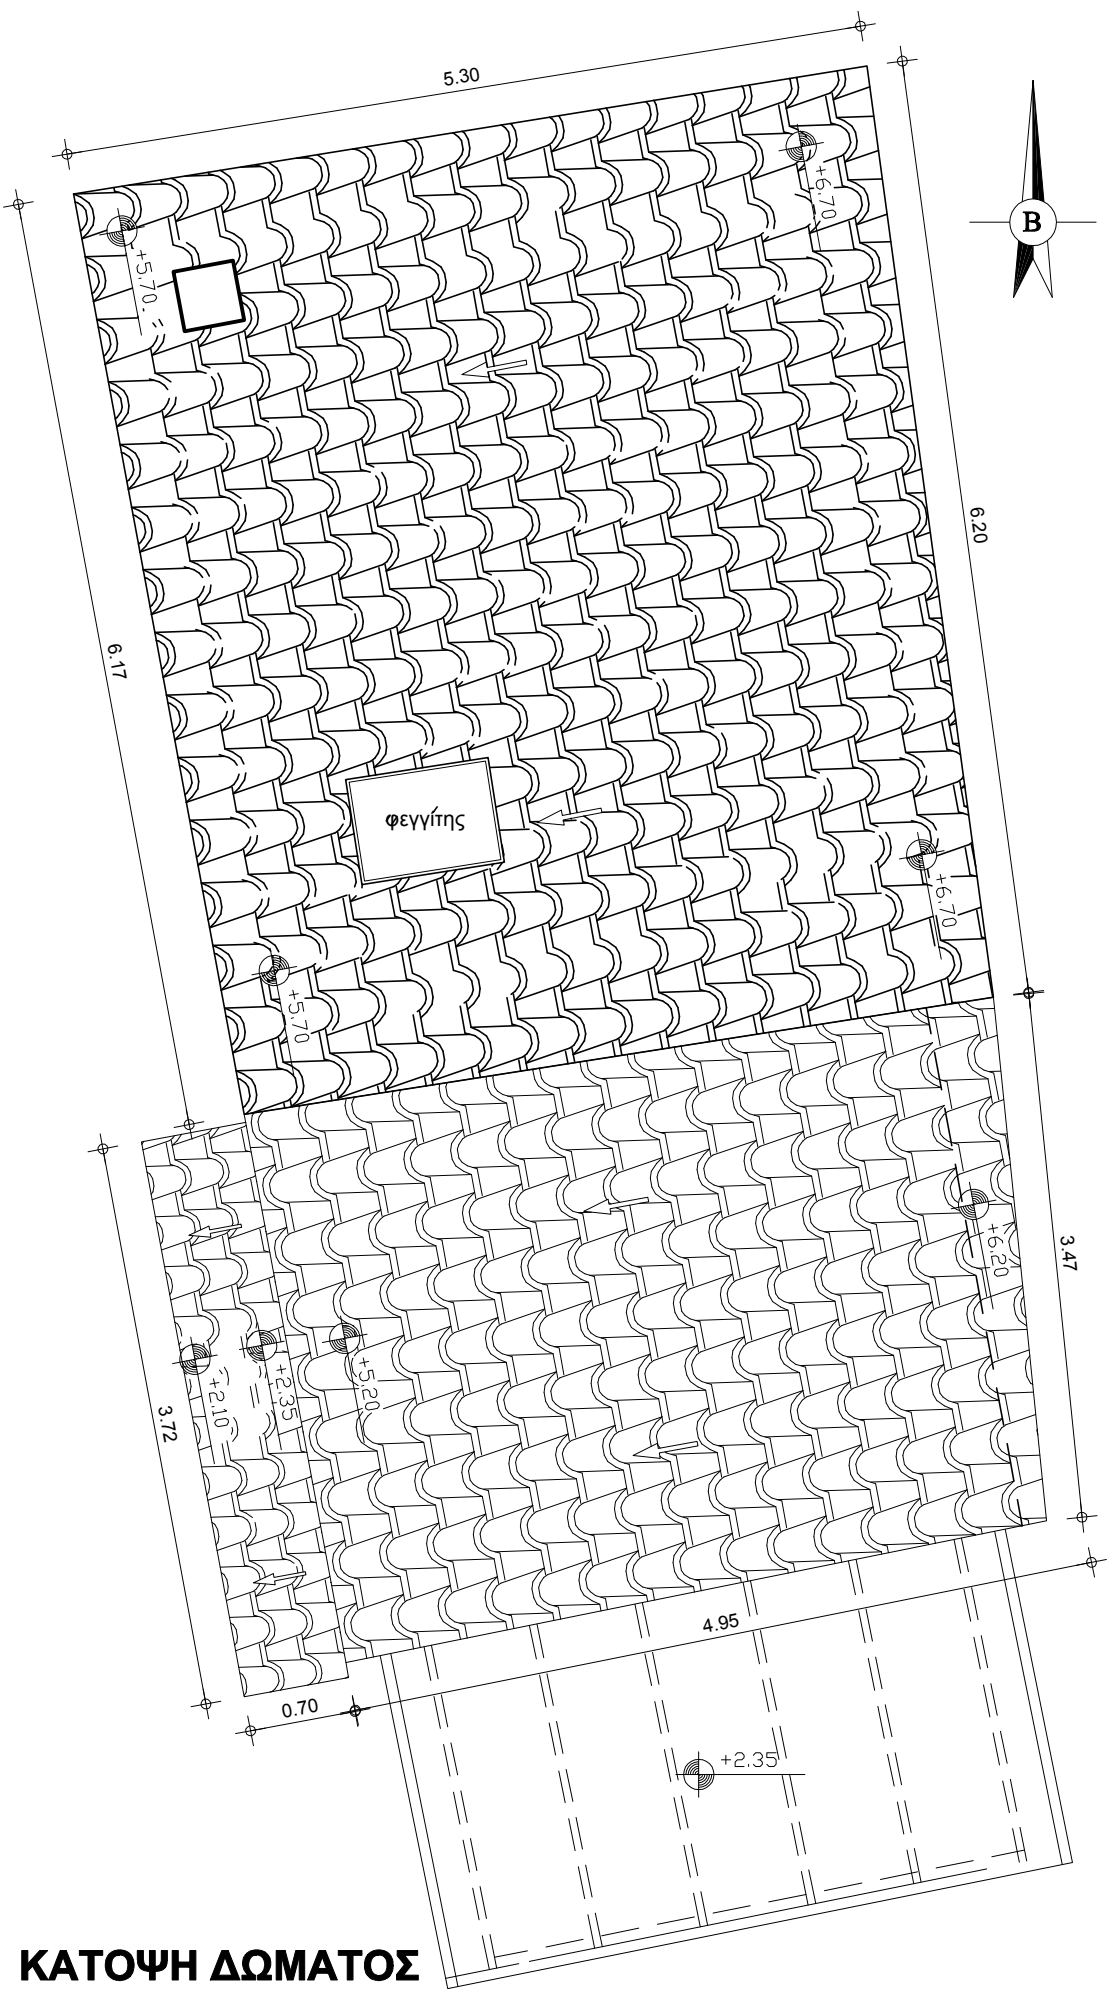

ΙΔΙΟΚΤΗΤΗΣ :	ROBERTS LYNN το γένος BRADSHAW
ΕΡΓΟ :	ΡΥΘΜΙΣΗ ΥΠΕΡΒΑΣΕΩΝ ΙΔΙΟΚΤΗΣΙΑΣ ΣΥΜΦΩΝΑ ΜΕ ΤΟΝ Ν.4014/11 (αρθ.24)
ΘΕΣΗ :	ΞΗΡΟΣΤΕΡΝΙ - Δημ.Εν.ΒΑΜΟΥ ΔΗΜΟΣ ΑΠΟΚΟΡΩΝΟΥ (εντός οικισμού)
ΜΕΛΕΤΗΤΗΣ :	ΚΟΝΤΕΖΑΚΗΣ ΒΑΣΙΛΕΙΟΣ Διπλωματούχος Πολιτικός Μηχανικός Ε.Μ.Π.

ΘΕΜΑ ΣΧΕΔΙΟΥ :	ΑΡ. ΣΧΕΔΙΟΥ :
1) ΚΑΤΟΨΗ ΙΣΟΓΕΙΟΥ 2) ΚΑΤΟΨΗ Α' ΟΡΟΦΟΥ 3) ΚΑΤΟΨΗ ΔΩΜΑΤΟΣ	A-2

ΘΕΩΡΗΣΕΙΣ :	
συνοδεύει το έγγραφο ΥΠΕΚΑ με Α/Α: 686235 (α.π.467105/12-11-2012, περαίωση 19/11/2012) σύμφωνα με τον Ν.4014/2011	
ΚΑΙΜΑΚΑ : 1 : 50	ΥΠΟΓΡΑΦΗ - ΣΦΡΑΓΙΔΑ :
ΝΟΕΜΒΡΙΟΣ 2012	