



Κατασκευή υπαίθριου χώρου βεράνδας ανάλογα με το σχέδιο

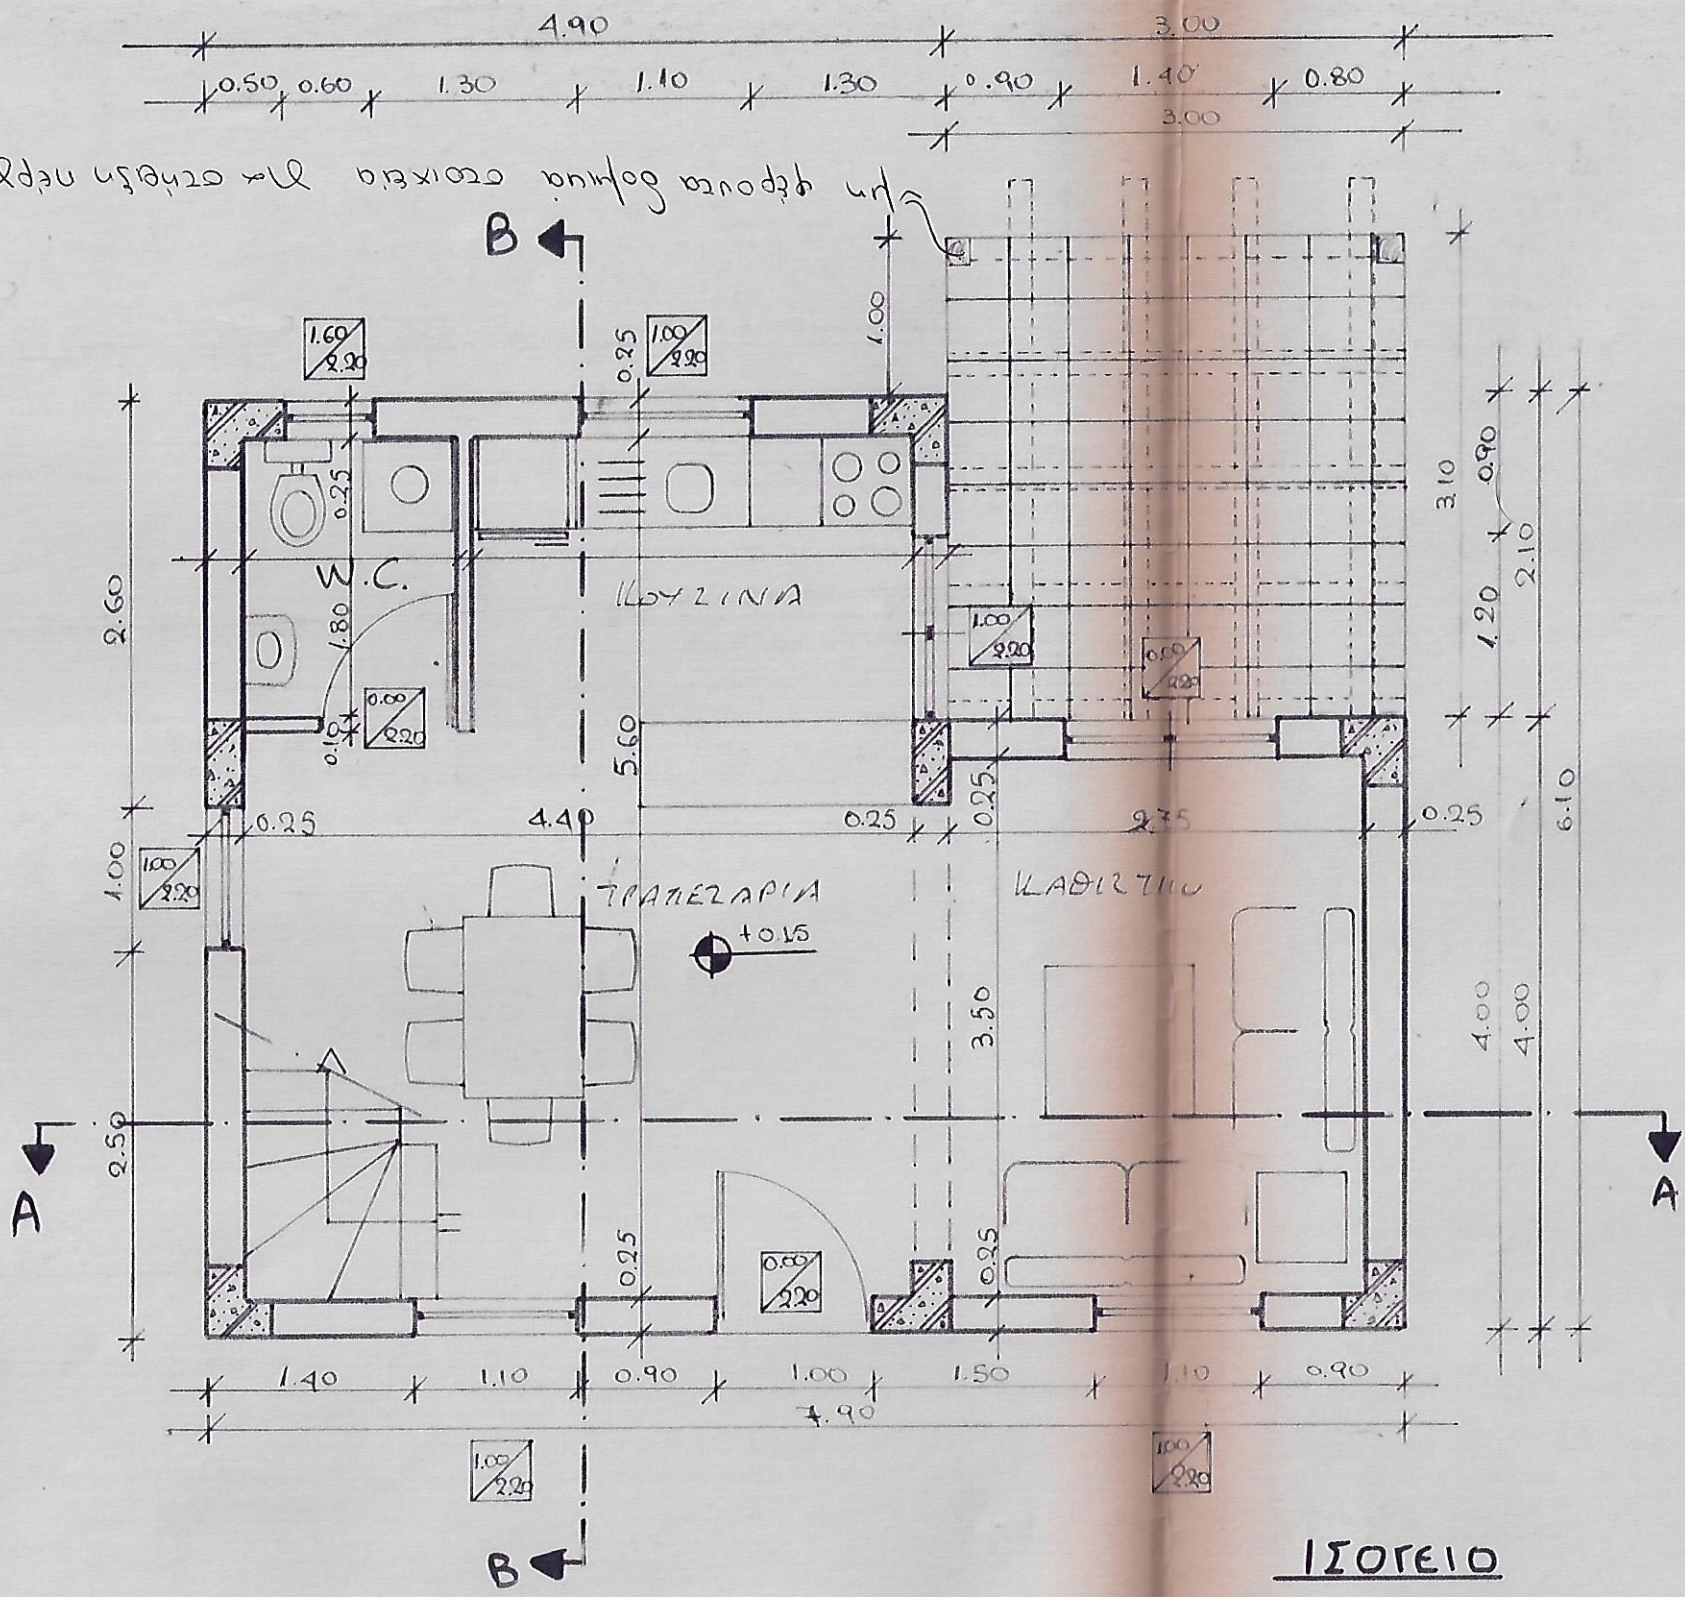

ΙΣΟΓΕΙΟ



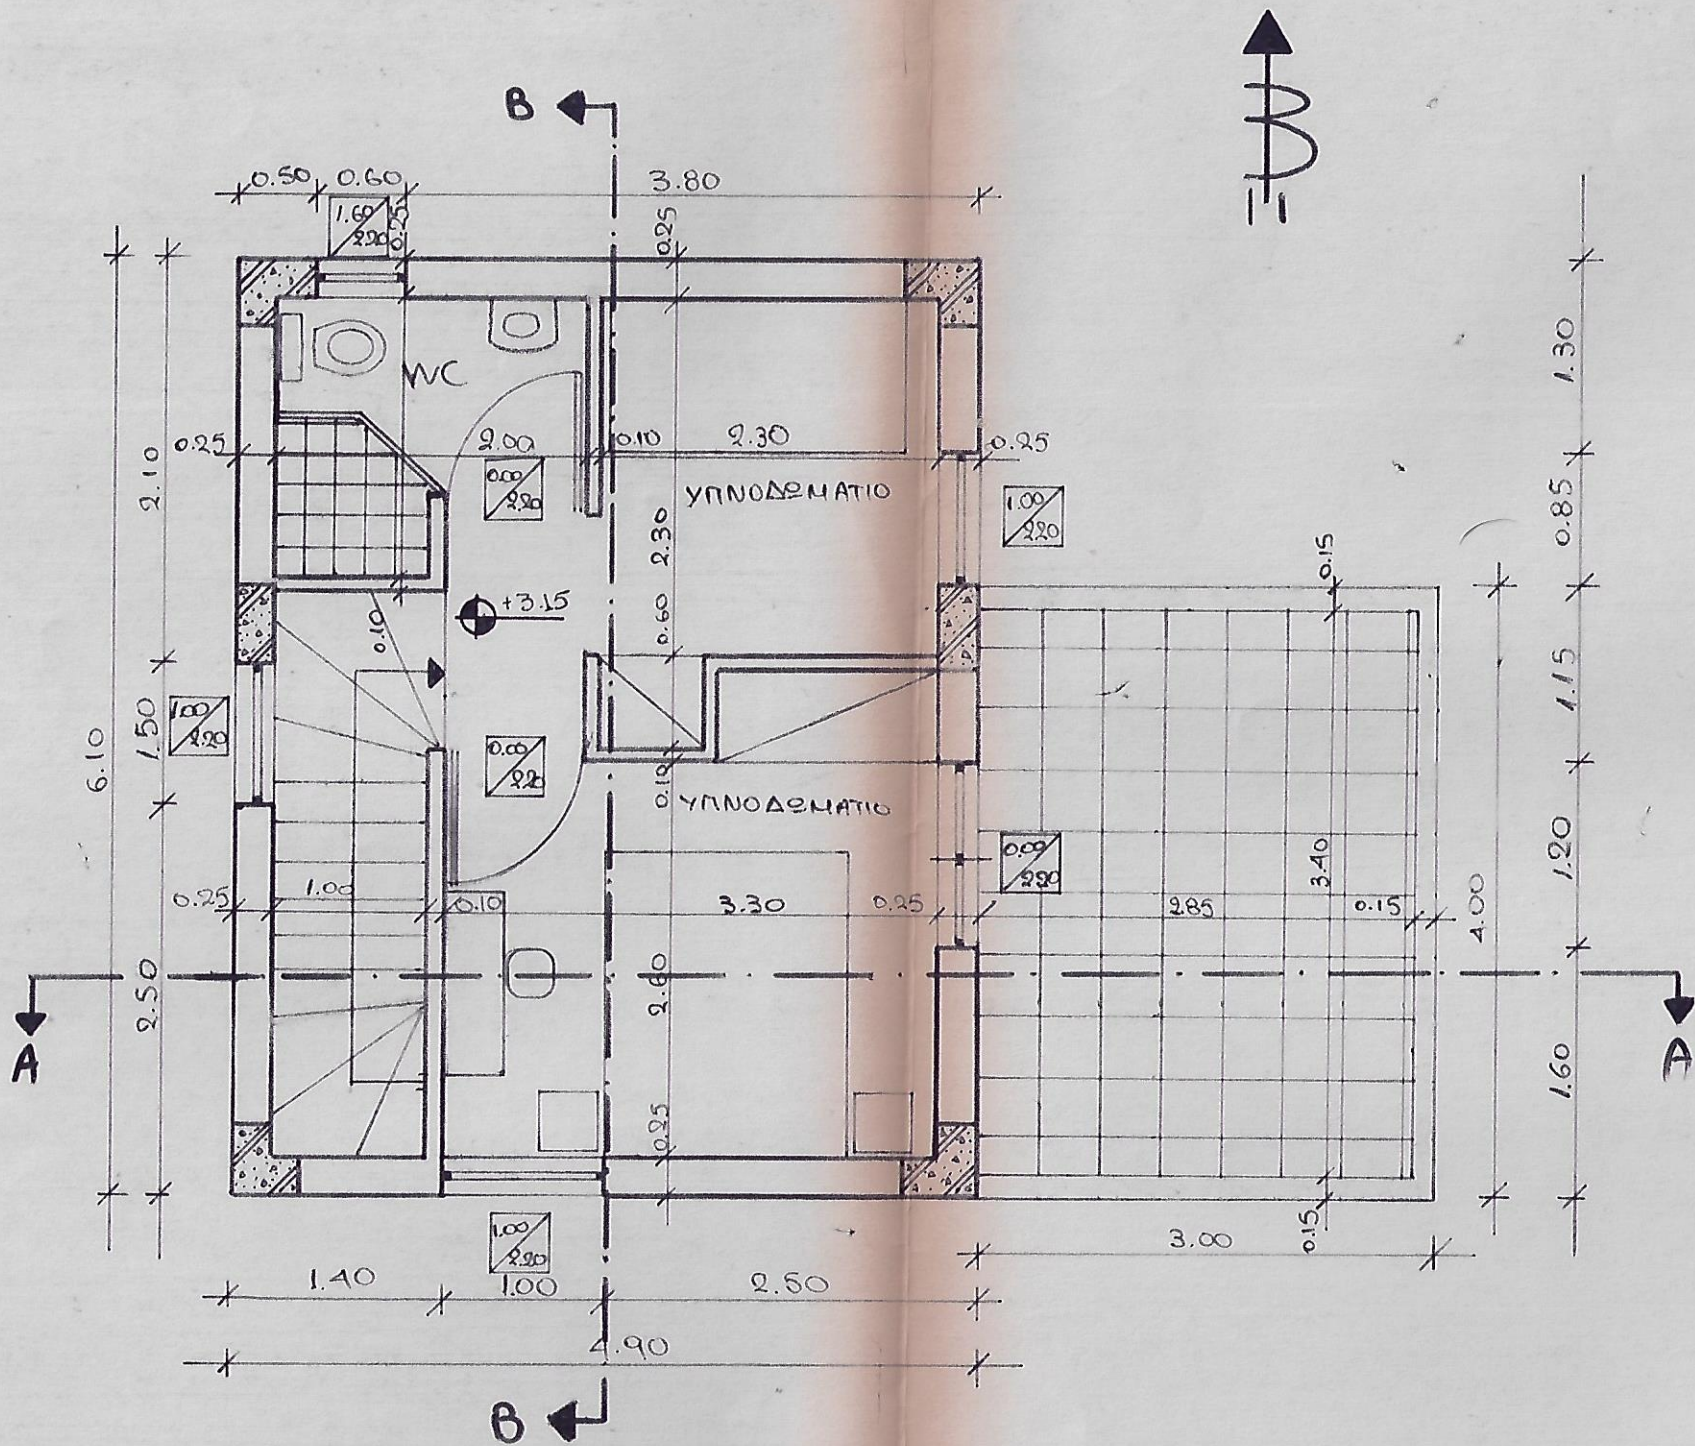

ΟΡΟΦΟΣ