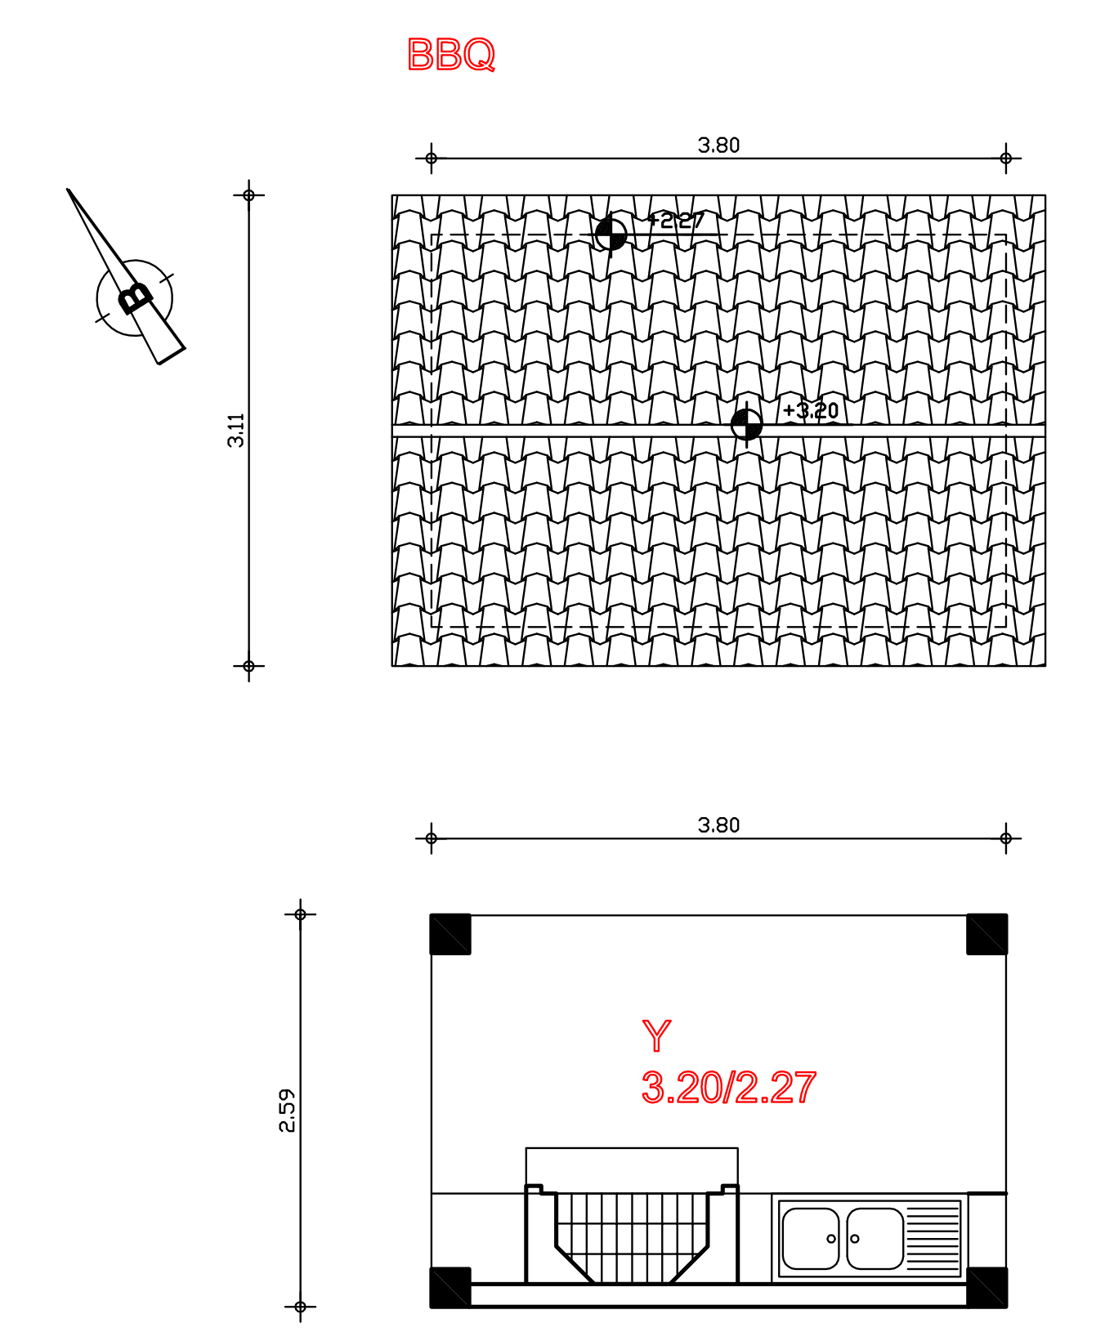
BBQ
3.80
3.11
Υ
3.20/2.27
2.59

ΕΡΓΑΣΙΕΣ ΑΝΑΛΥΤΙΚΟΥ ΠΡΟΥΠΟΛΟΓΙΣΜΟΥ 4178/13
Στέγαστρο = 3,80*2,59*1,15 = 11,32 τ.μ.
(όπου 1,15 προσαύξηση λόγω κλίσης)

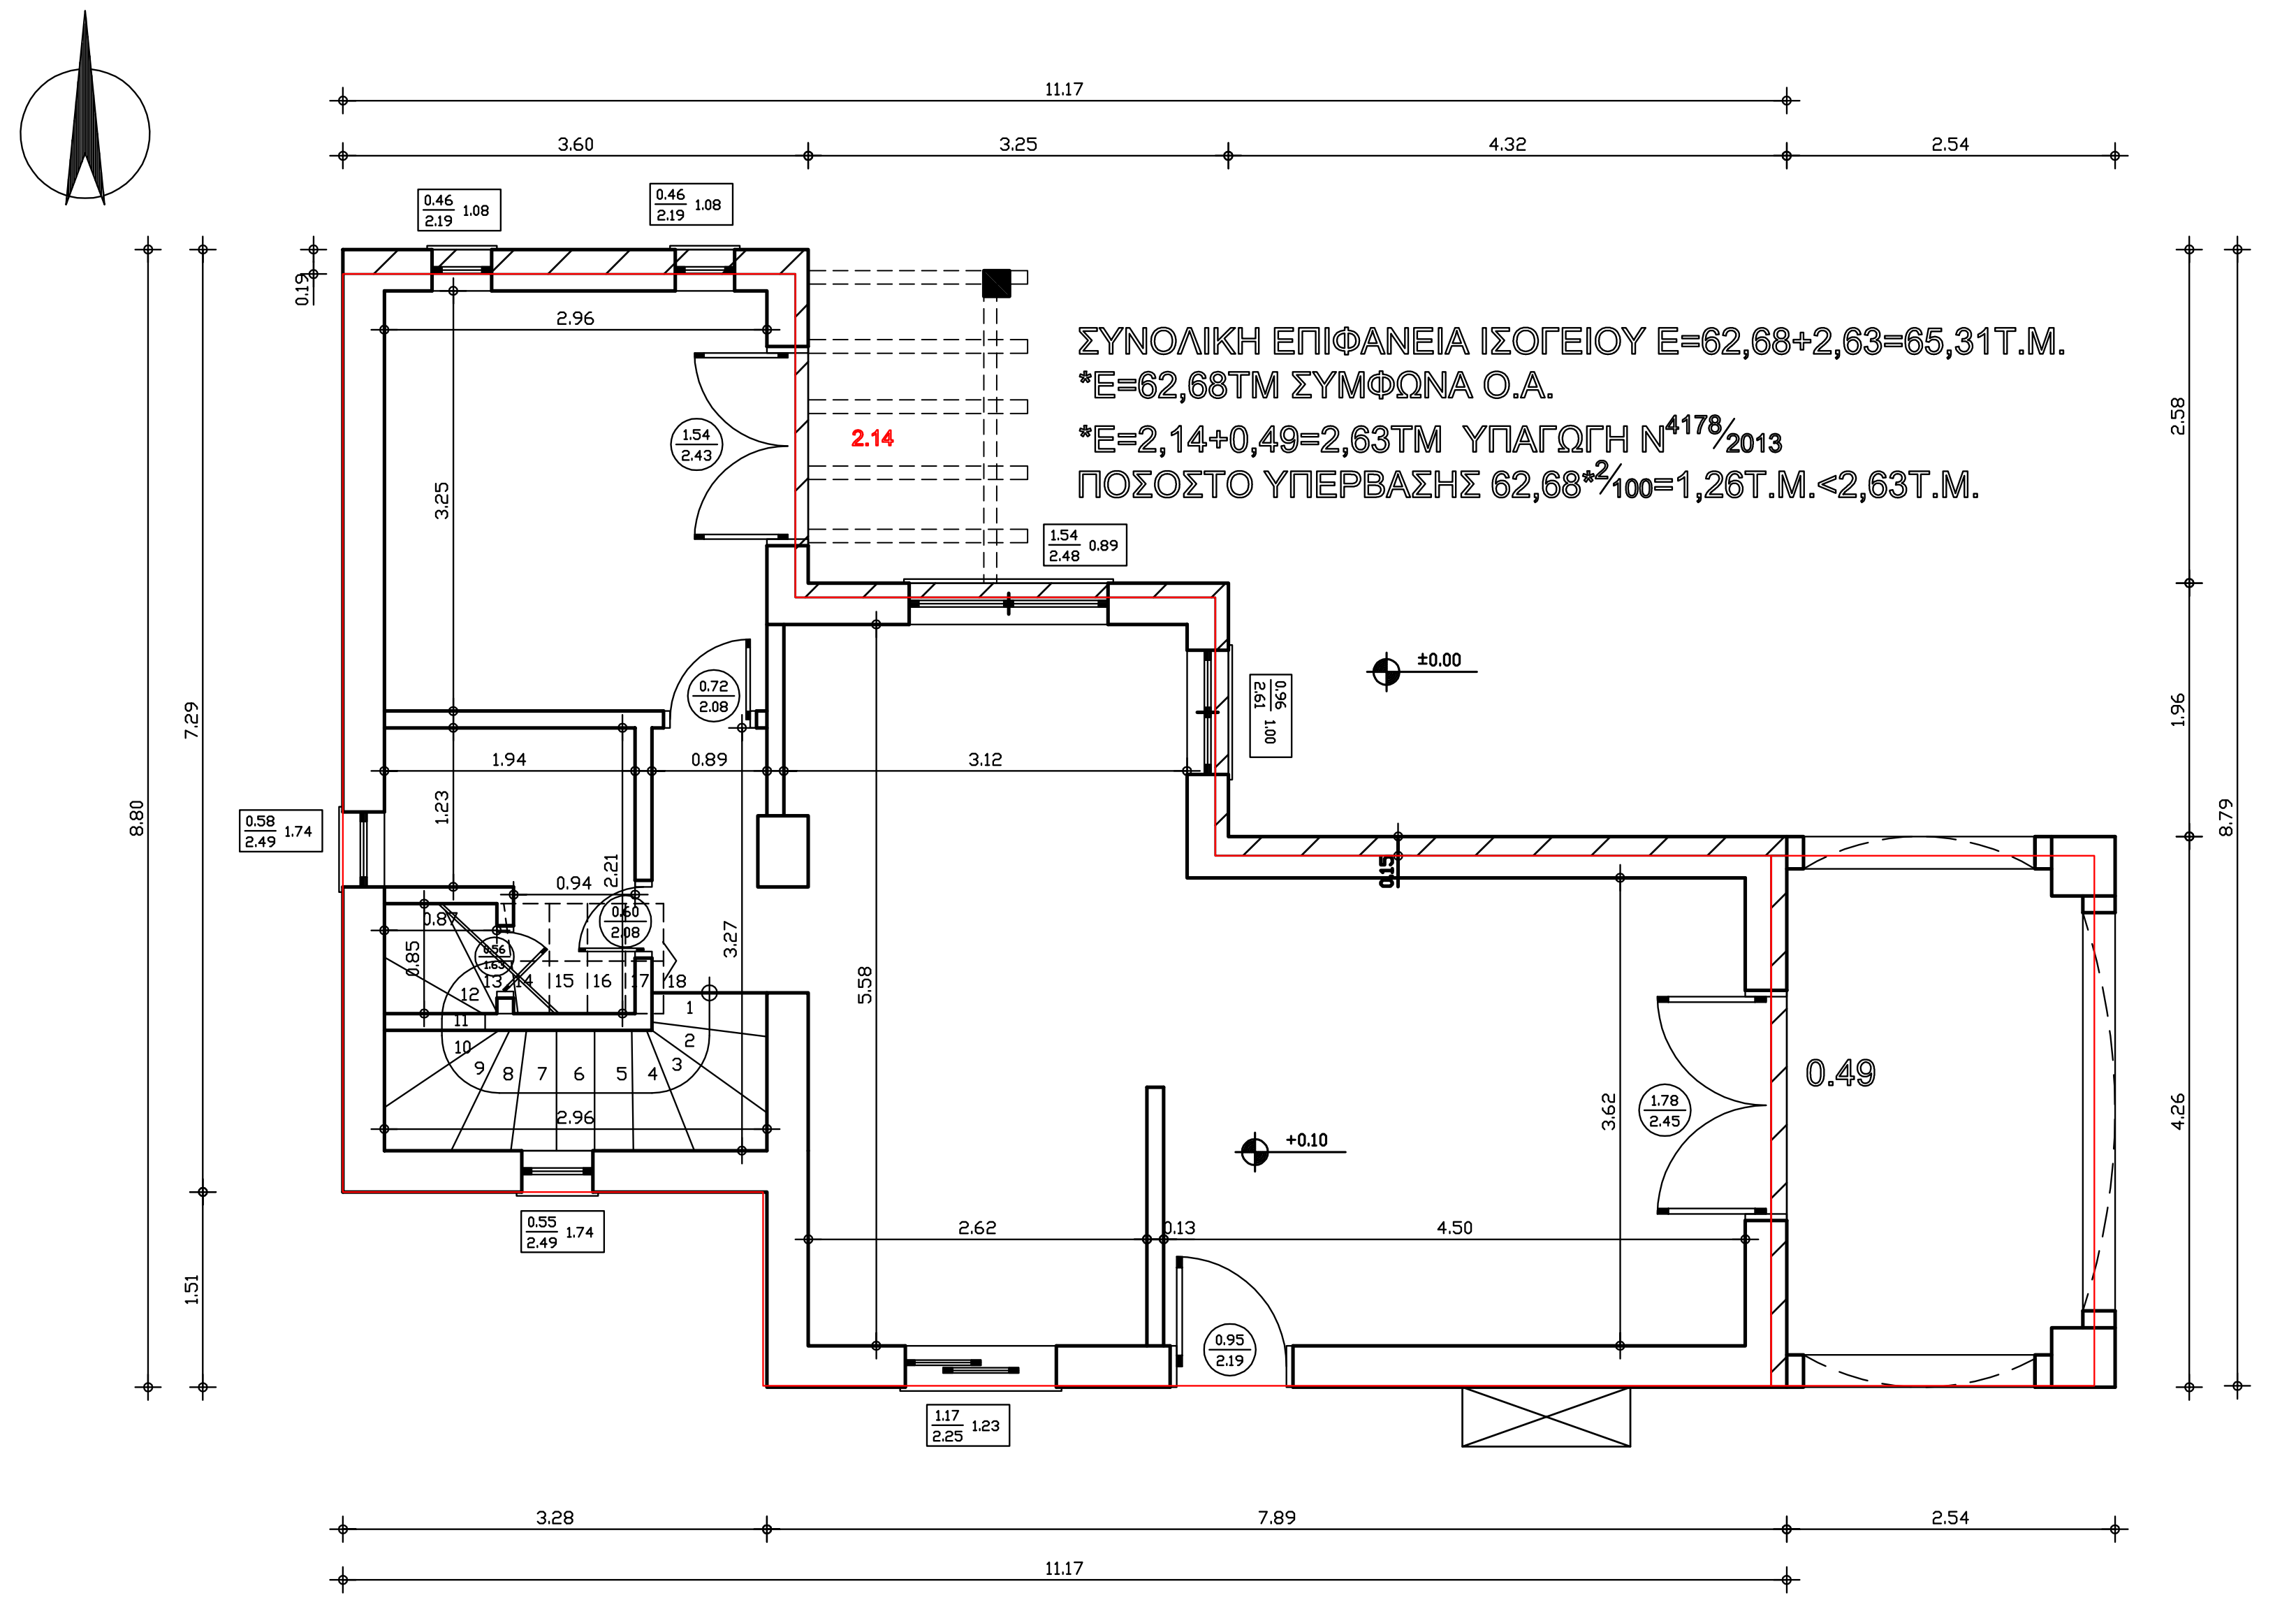
11.17
3.60
3.25
4.32
2.54
2.14
0.49
±0.00
3.28
7.89
8.80
8.79
7.29
1.51

ΣΥΝΟΛΙΚΗ ΕΠΙΦΑΝΕΙΑ ΙΣΟΓΕΙΟΥ Ε=62,68+2,63=65,31Τ.Μ.
*Ε=62,68ΤΜ ΣΥΜΦΩΝΑ Ο.Α.
*Ε=2,14+0,49=2,63ΤΜ ΥΠΑΓΩΓΗ $N^{4178}/_{2013}$
ΠΟΣΟΣΤΟ ΥΠΕΡΒΑΣΗΣ $62,68*^{2}/_{100}$=1,26Τ.Μ.<2,63Τ.Μ.

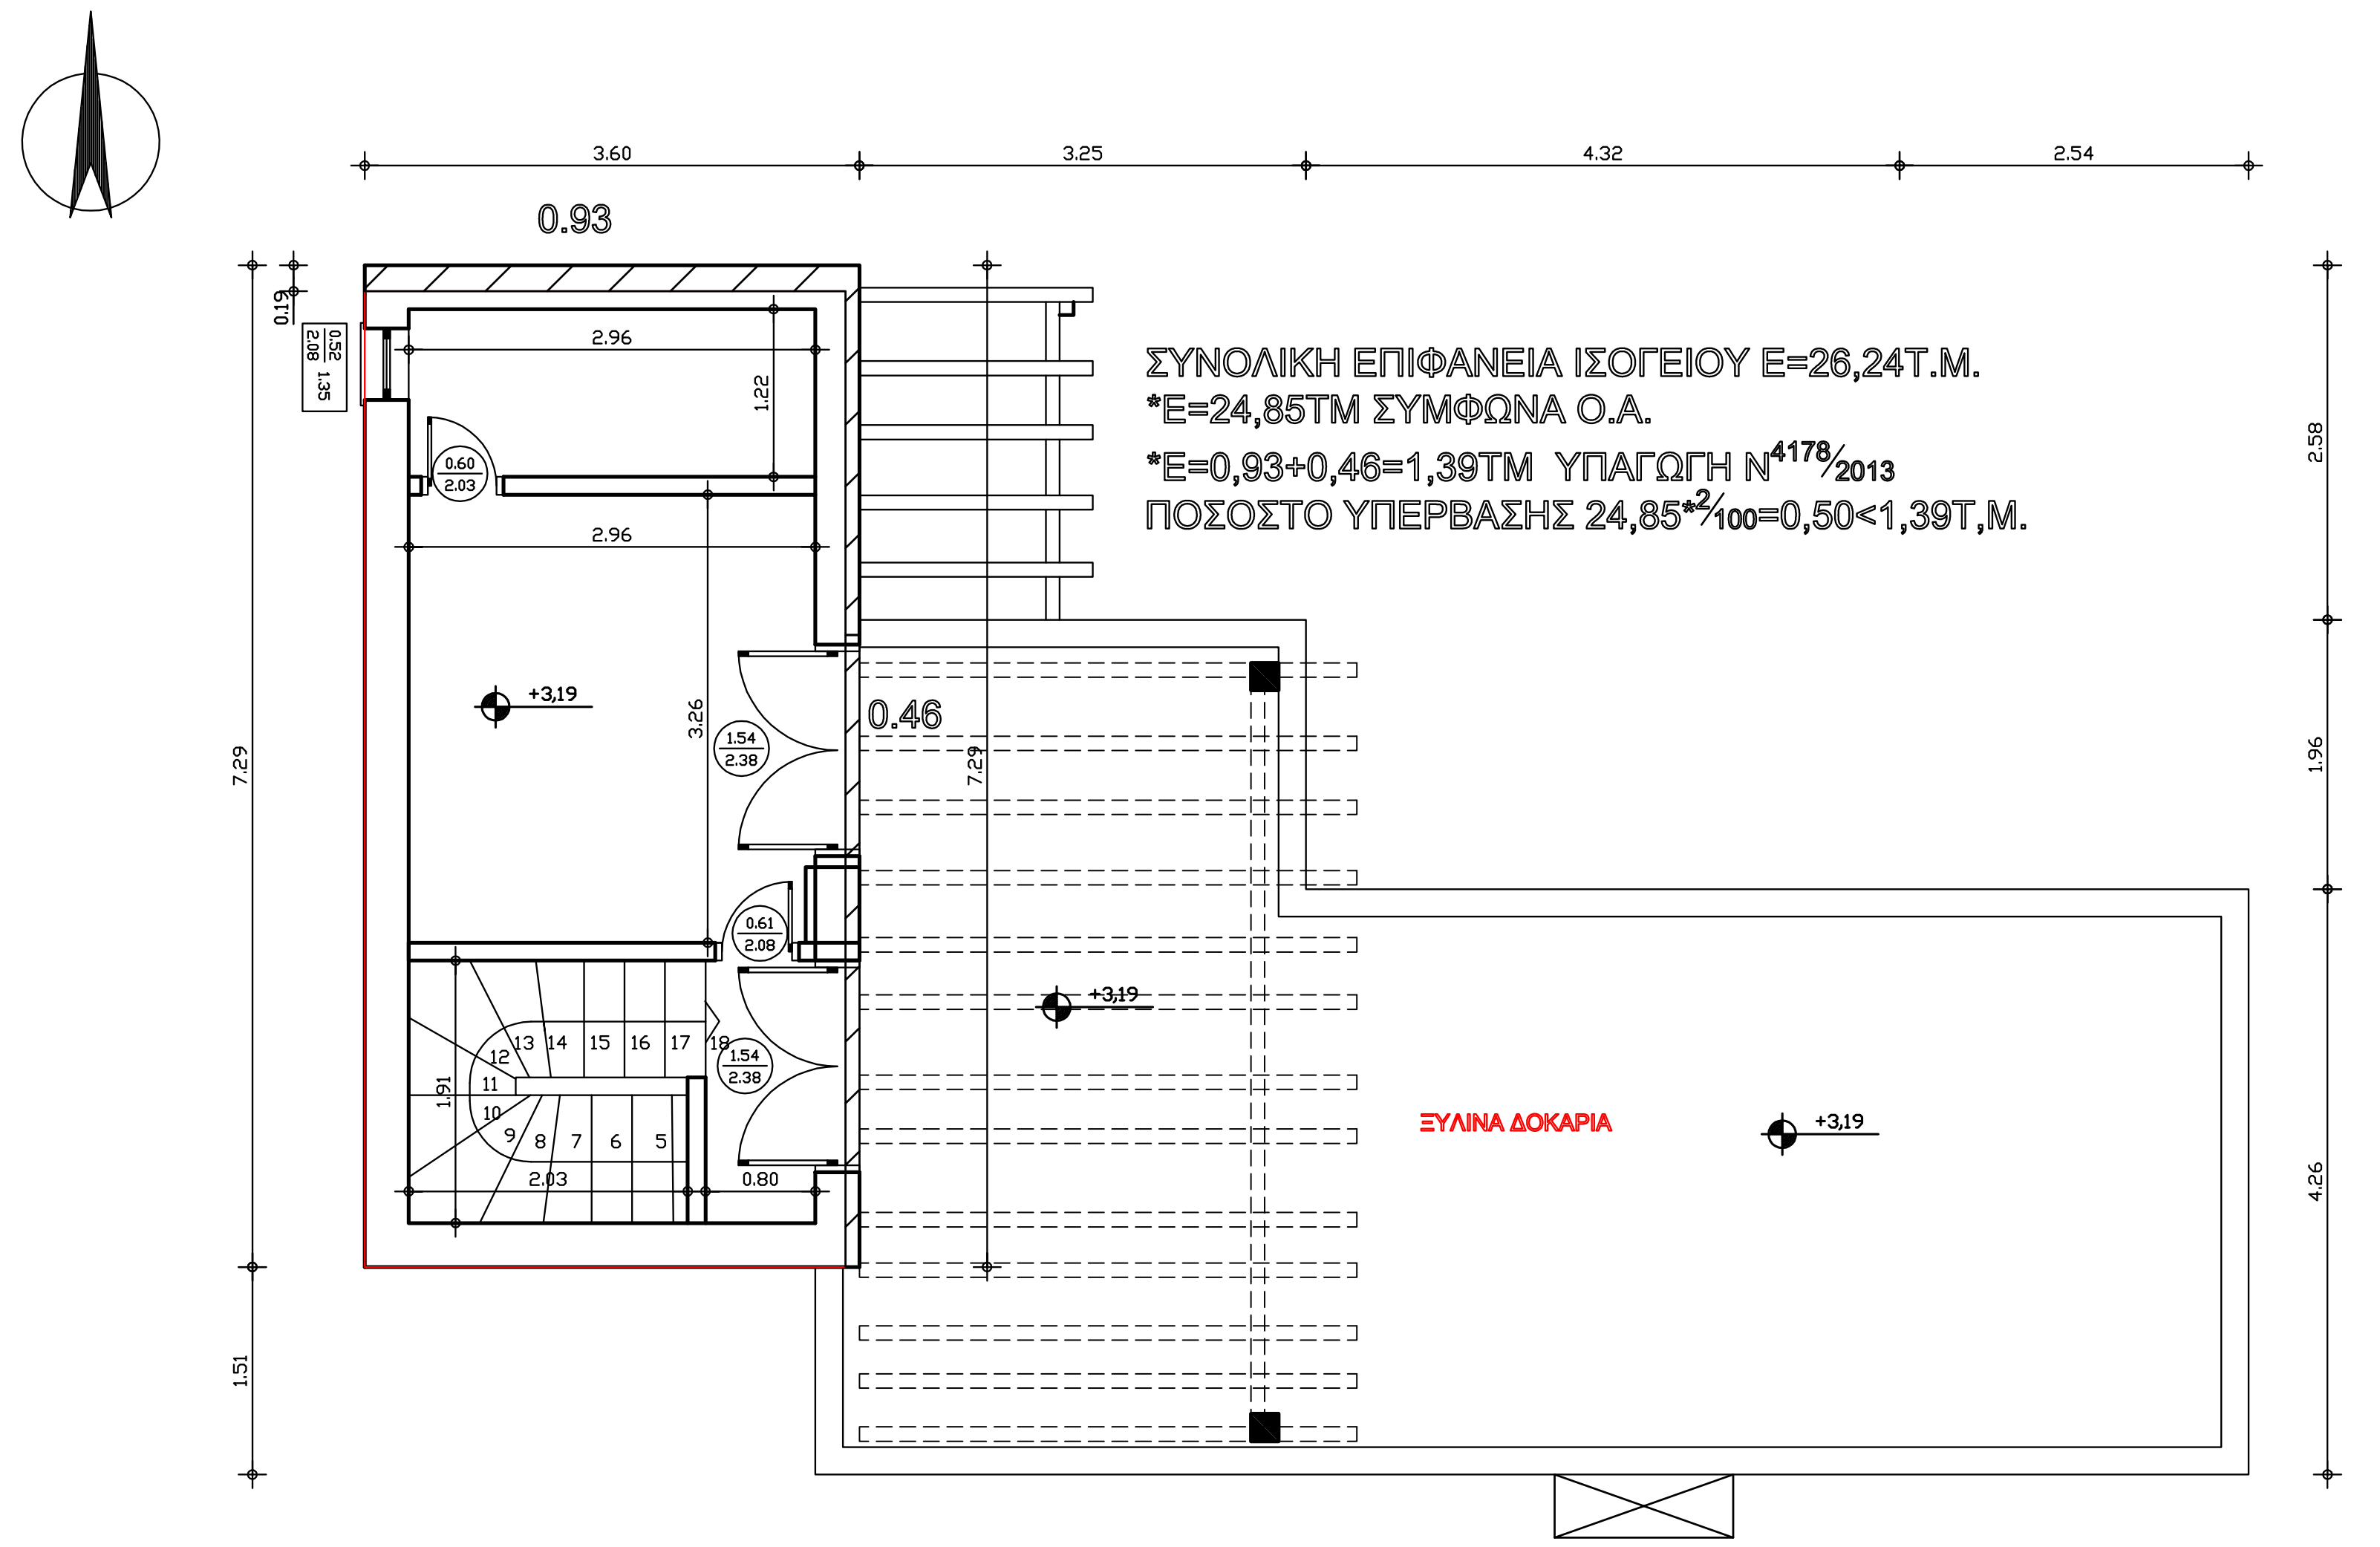
3.60
3.25
4.32
2.54
0.93
0.46
+3,19
ΞΥΛΙΝΑ ΔΟΚΑΡΙΑ
3.28
7.89

ΣΥΝΟΛΙΚΗ ΕΠΙΦΑΝΕΙΑ ΙΣΟΓΕΙΟΥ Ε=26,24Τ.Μ.
*Ε=24,85ΤΜ ΣΥΜΦΩΝΑ Ο.Α.
*Ε=0,93+0,46=1,39ΤΜ ΥΠΑΓΩΓΗ $N^{4178}/_{2013}$
ΠΟΣΟΣΤΟ ΥΠΕΡΒΑΣΗΣ $24,85*^{2}/_{100}$=0,50<1,39Τ,Μ.

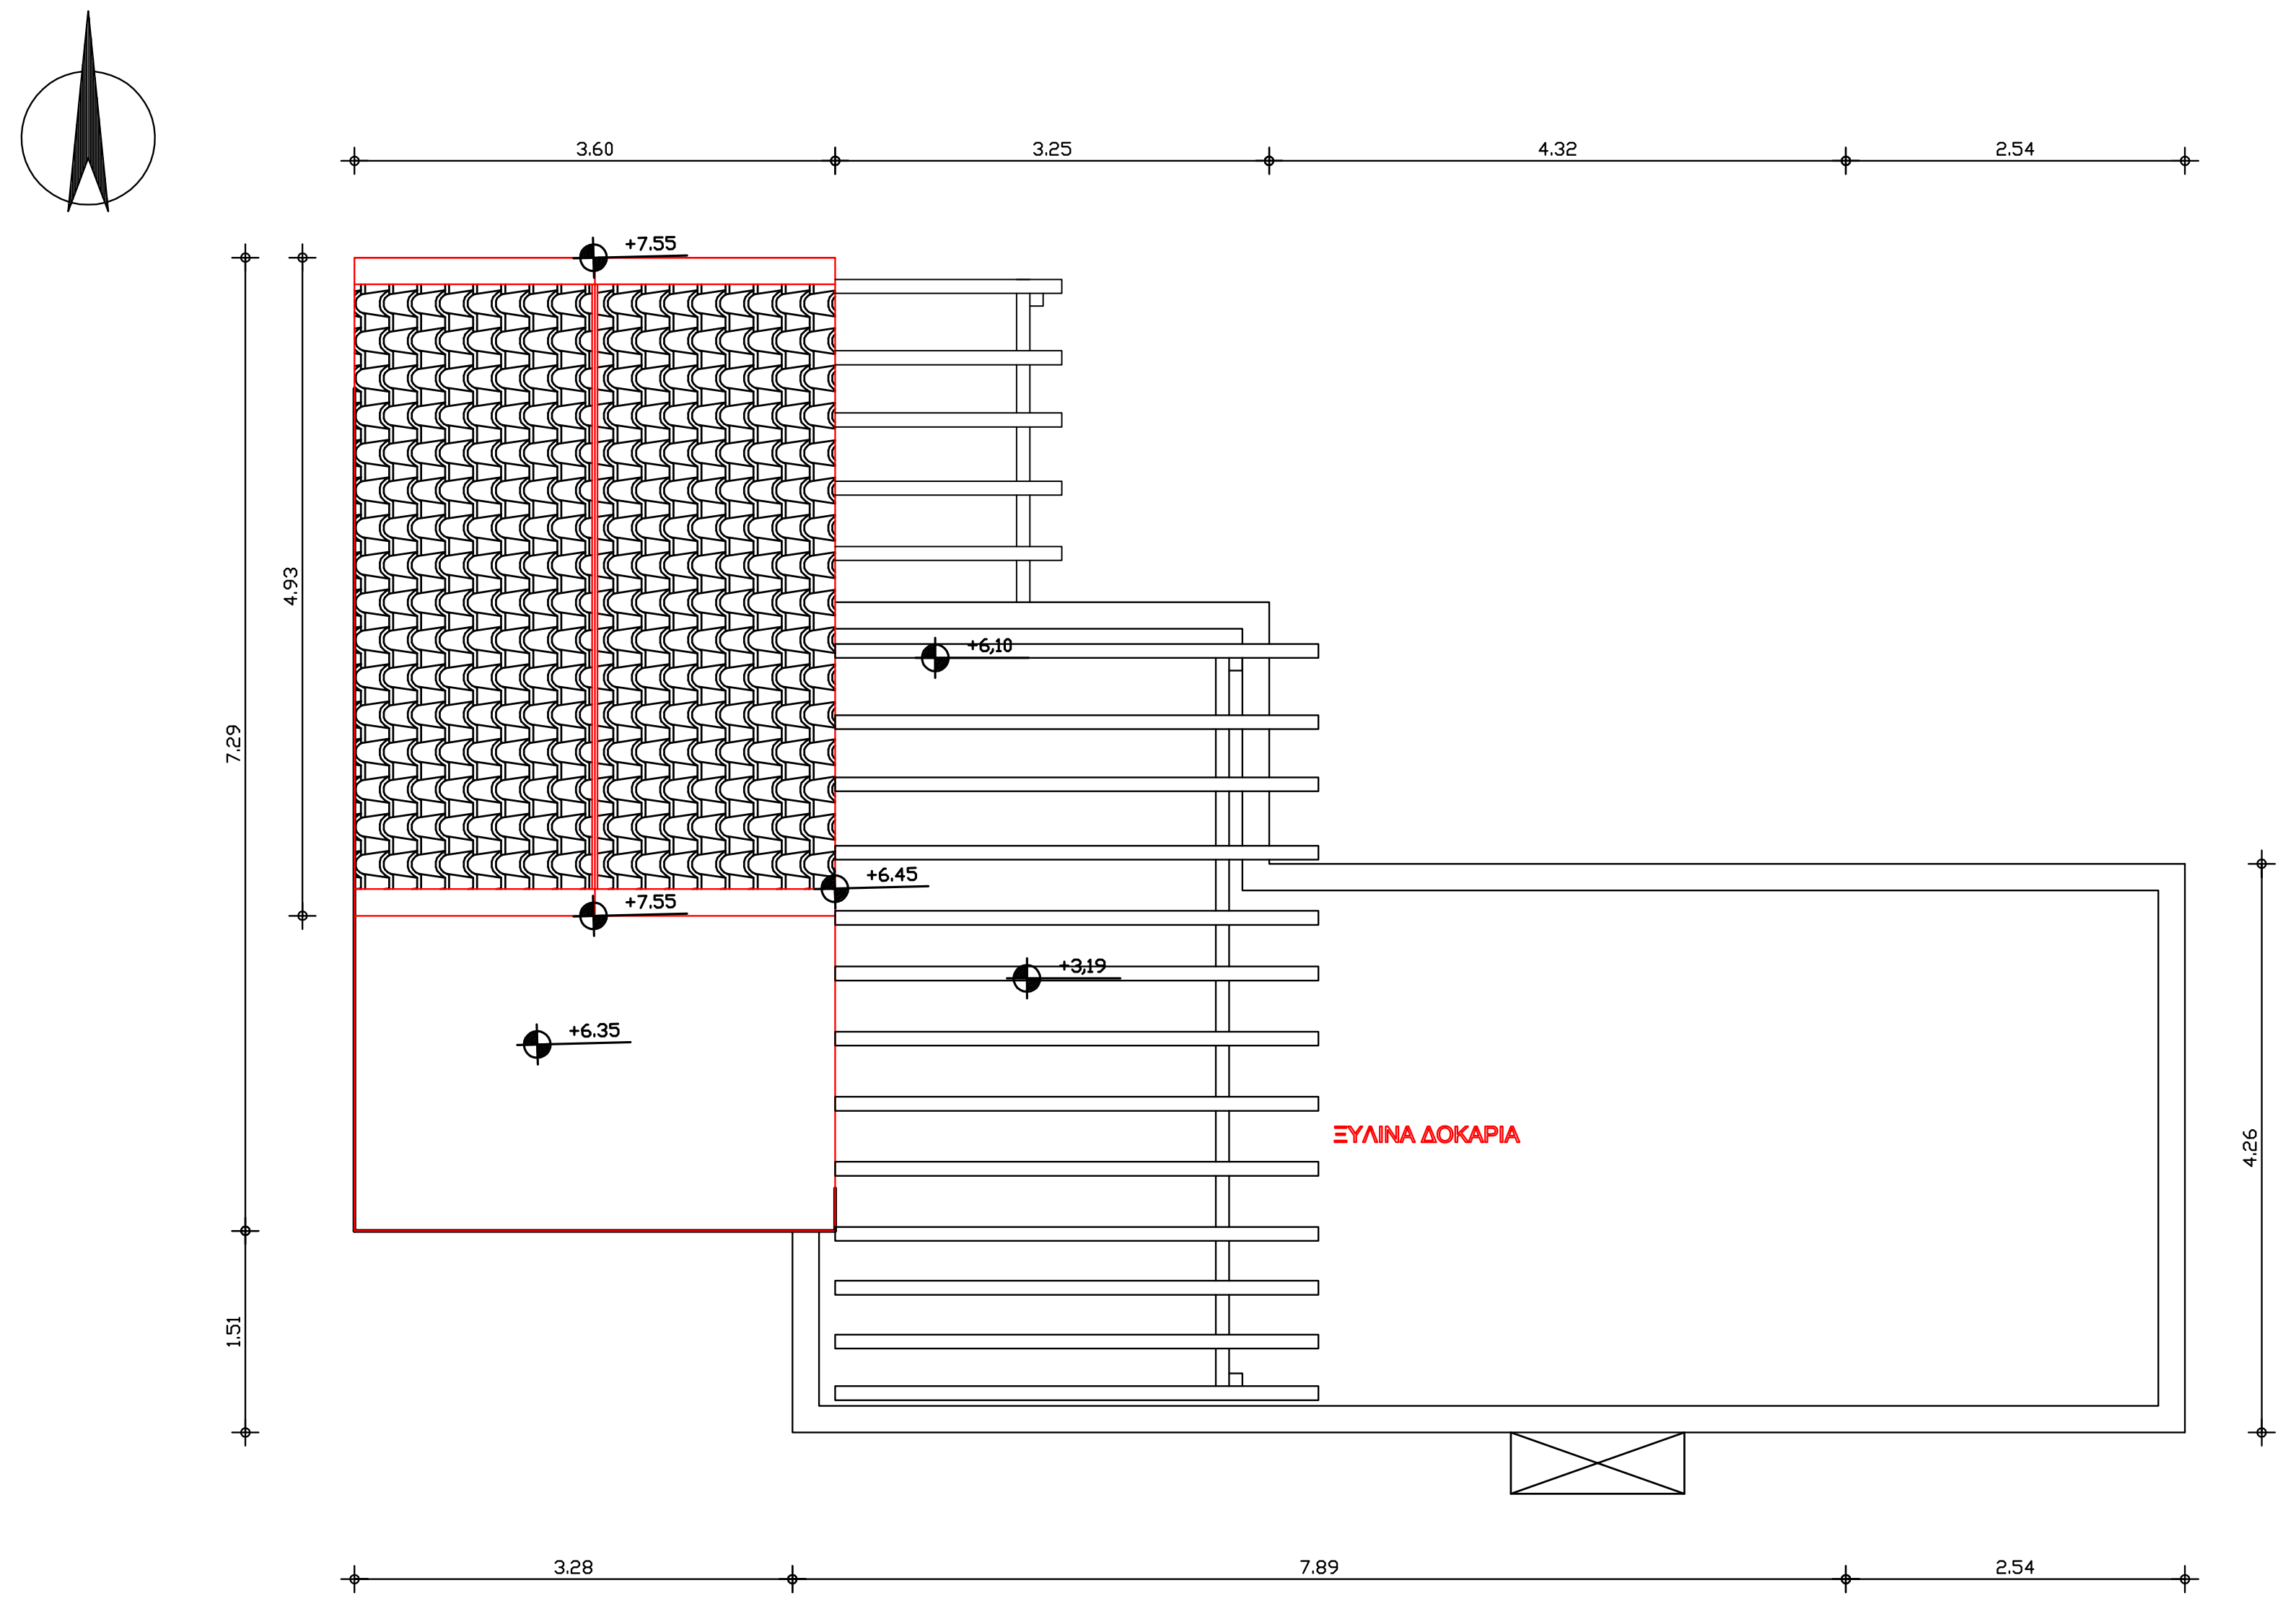
3.60
3.25
4.32
2.54
4.93
+7.55
+6.45
+6.35
+3,19
ΞΥΛΙΝΑ ΔΟΚΑΡΙΑ
3.28
7.89

ΕΡΓΑΣΙΕΣ ΑΝΑΛΥΤΙΚΟΥ ΠΡΟΥΠΟΛΟΓΙΣΜΟΥ 4178/13
Στέγη = 3,60*4,93*1,15= 20,41 τ.μ.
(όπου 1,15 προσαύξηση λόγω κλίσης)

Το παρόν αρχιτεκτονικο σχέδιο συνοδεύει τη δήλωση του Ν. 4178/13 περι αυθαιρετης δόμησης με Α/Α δήλωσης : 3375803 και ηλεκτρονικό κωδικό 1F058E3DB6E26991και είναι ταυτόσημο με αυτό που έχει υποβληθεί ηλεκτρονικά στο πληροφοριακό σύστημα του ΤΕΕ.

Εργοδότης
OAKES KENNETH DESMOND
LAWRENCE LINDA JOY

Έργο
ΥΠΑΓΩΓΗ ΣΤΟΝ Ν.4178/2013
ΜΕ Α/Α ΔΗΛΩΣΗΣ: 3375803

Διεύθυνση
ΕΝΤΟΣ ΟΙΚΙΣΜΟΥ ΛΙΚΟΤΙΝΑΡΑ
ΘΕΣΗ ΑΛΩΝΙ ΔΗΜΟΣ ΑΠΟΚΟΡΩΝΟΥ

Μελετητές
ΜΑΡΚΟΓΙΑΝΝΑΚΗΣ ΙΩΑΝΝΗΣ

ΚΑΤΟΨΕΙΣ

Σφραγίδα

ΙΩΑΝΝΗΣ Π. ΜΑΡΚΟΓΙΑΝΝΑΚΗΣ
ΠΤΥΧ/ΚΟΣ ΠΟΛΙΤΙΚΟΣ ΜΗΧ/ΚΟΣ
ΔΟΜΙΚΩΝ ΕΡΓΩΝ
25η ΜΑΡΤΙΟΥ 18 - ΣΟΥΔΑ
ΤΗΛ: 28210 89981 Τ.Κ. 73200
Α.Φ.Μ: 075259296 Β' ΔΟΥ ΧΑΝΙΩΝ

ΘΕΩΡΗΣΗ

Κλίμακα: 1: 50

Αριθ.Σχεδ. 2

ΣΕΠΤΕΜΒΡΙΟΣ 2016