

ΠΕΡΙΓΡΑΜΜΑΤΑ Α' ΟΡΟΦΟΥ

Περιγραφή αποτύπωσης
Περιγραφή άδειας


ΕΠΙΦΑΝΕΙΑ Α' ΟΡΟΦΟΥ ΚΑΤΟΙΚΙΑΣ: 86,08 Τ.Μ.

ΠΕΡΙΓΡΑΜΜΑΤΑ ΙΣΟΓΕΙΟΥ


Περιγραφή άδειας
Περιγραφή αποτύπωσης

Υπερβάσεις στο περίγραμμα της άδειας:
 $4.10 \times 0.25 + 3.60 \times 0.90 + 3.50 \times 0.25 + 2.25 \times 0.40 = 6.04 \text{ M}^2$


ΕΠΙΦΑΝΕΙΑ ΙΣΟΓΕΙΟΥ ΚΑΤΟΙΚΙΑΣ: 97.53 Τ.Μ.
 ΕΠΙΦΑΝΕΙΑ Η.Χ. :
 $4.10 \times 1.60 + 3.85 \times 0.75 + 3.75 \times 0.75 + 3.50 \times 0.65 + 4.10 \times 0.60 + 2.25 \times 1.50 + 2.75 \times 0.50 = 21.75 \text{ T.M.}$

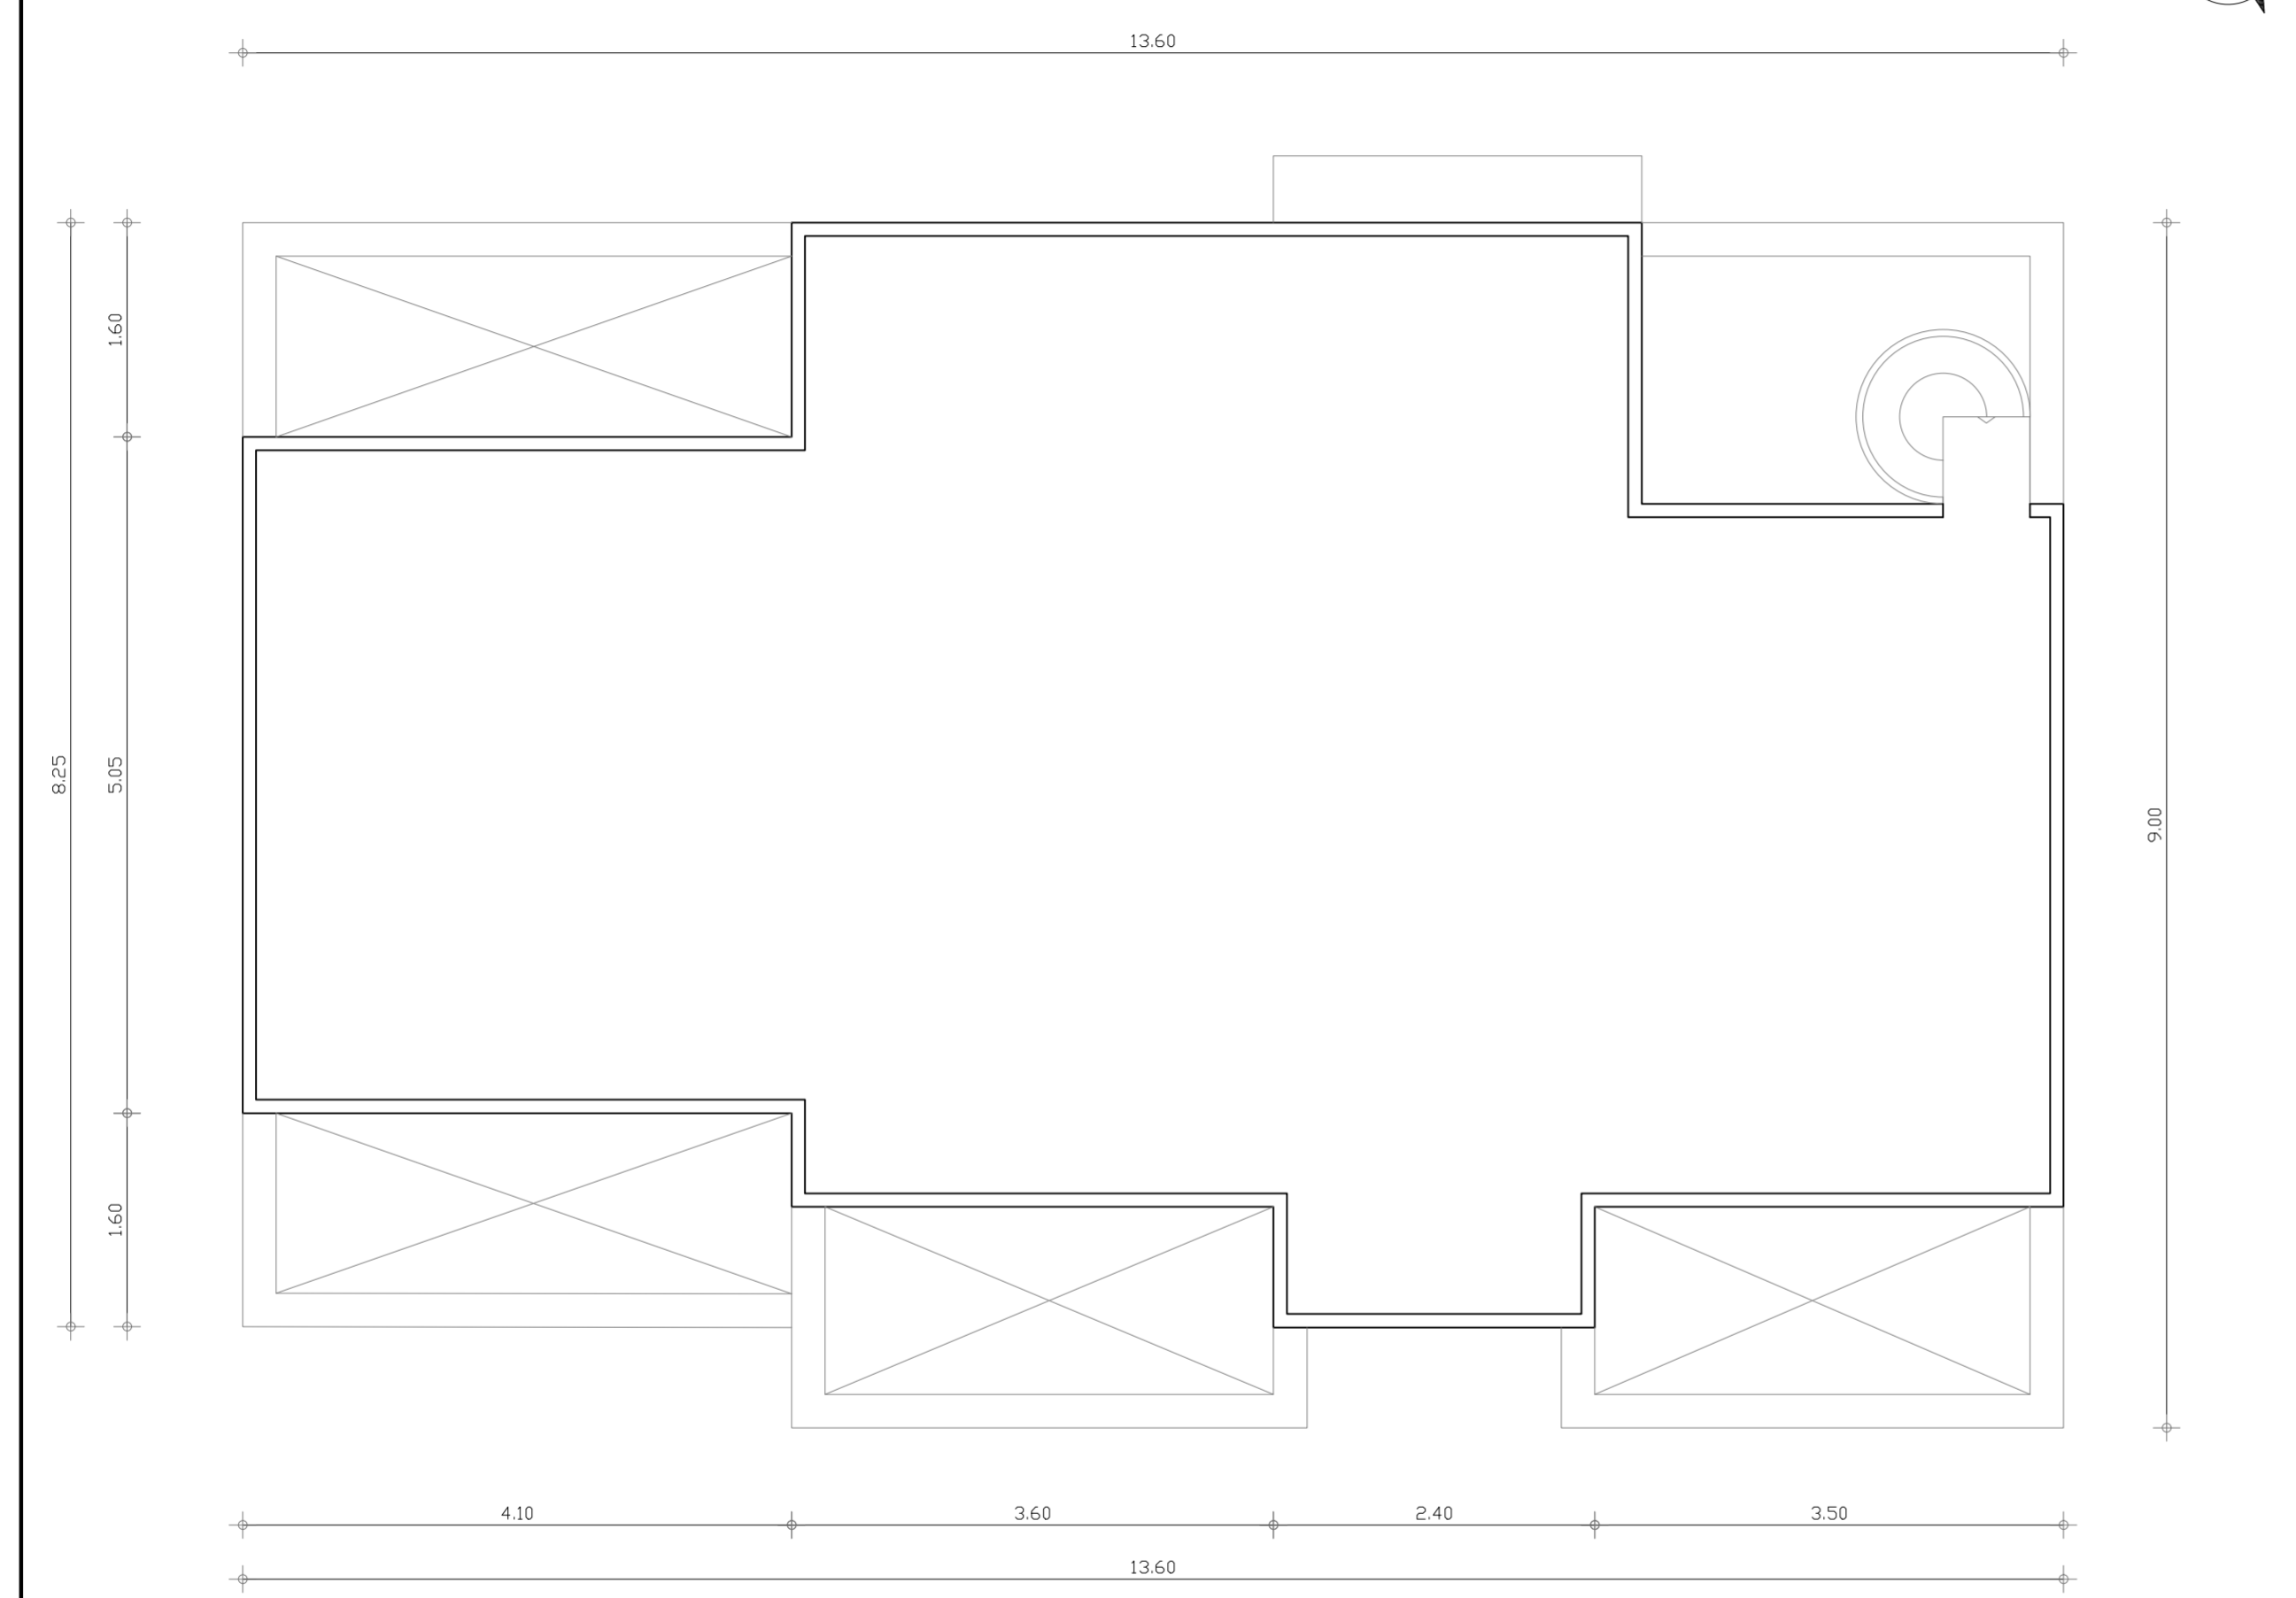

ΚΑΤΟΨΗ ΔΩΜΑΤΟΣ

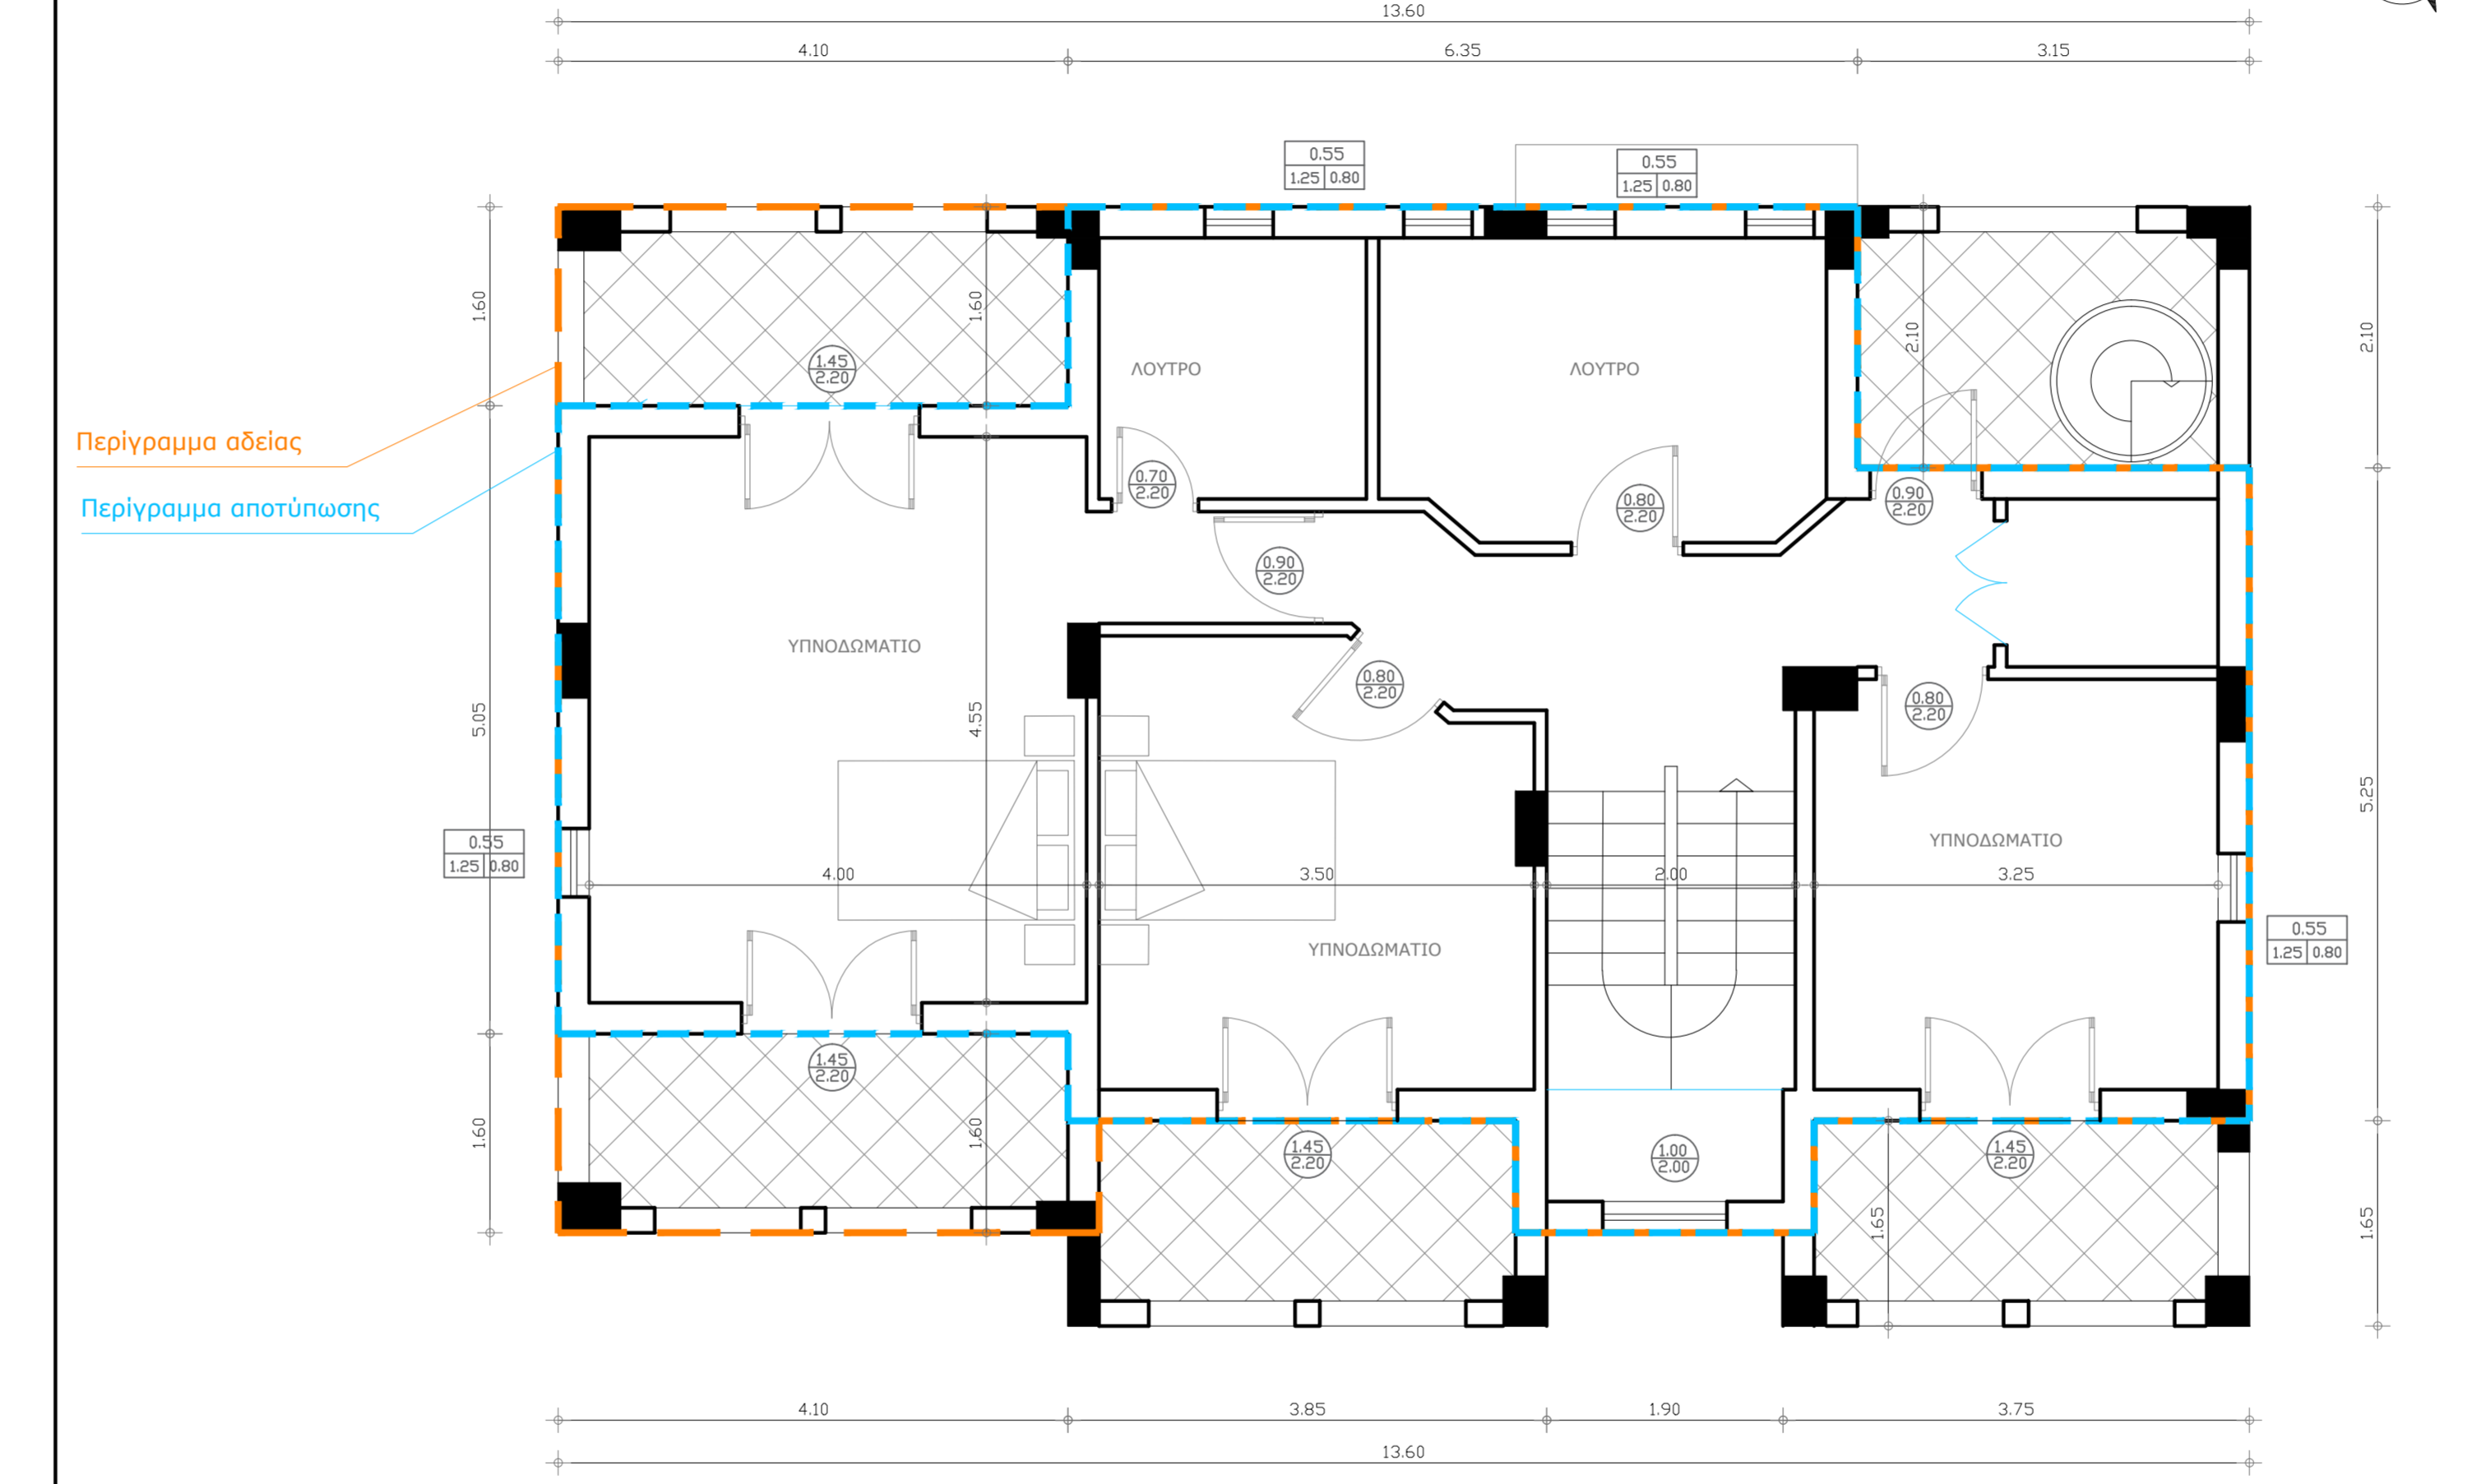

ΚΑΤΟΨΗ Α' ΟΡΟΦΟΥ

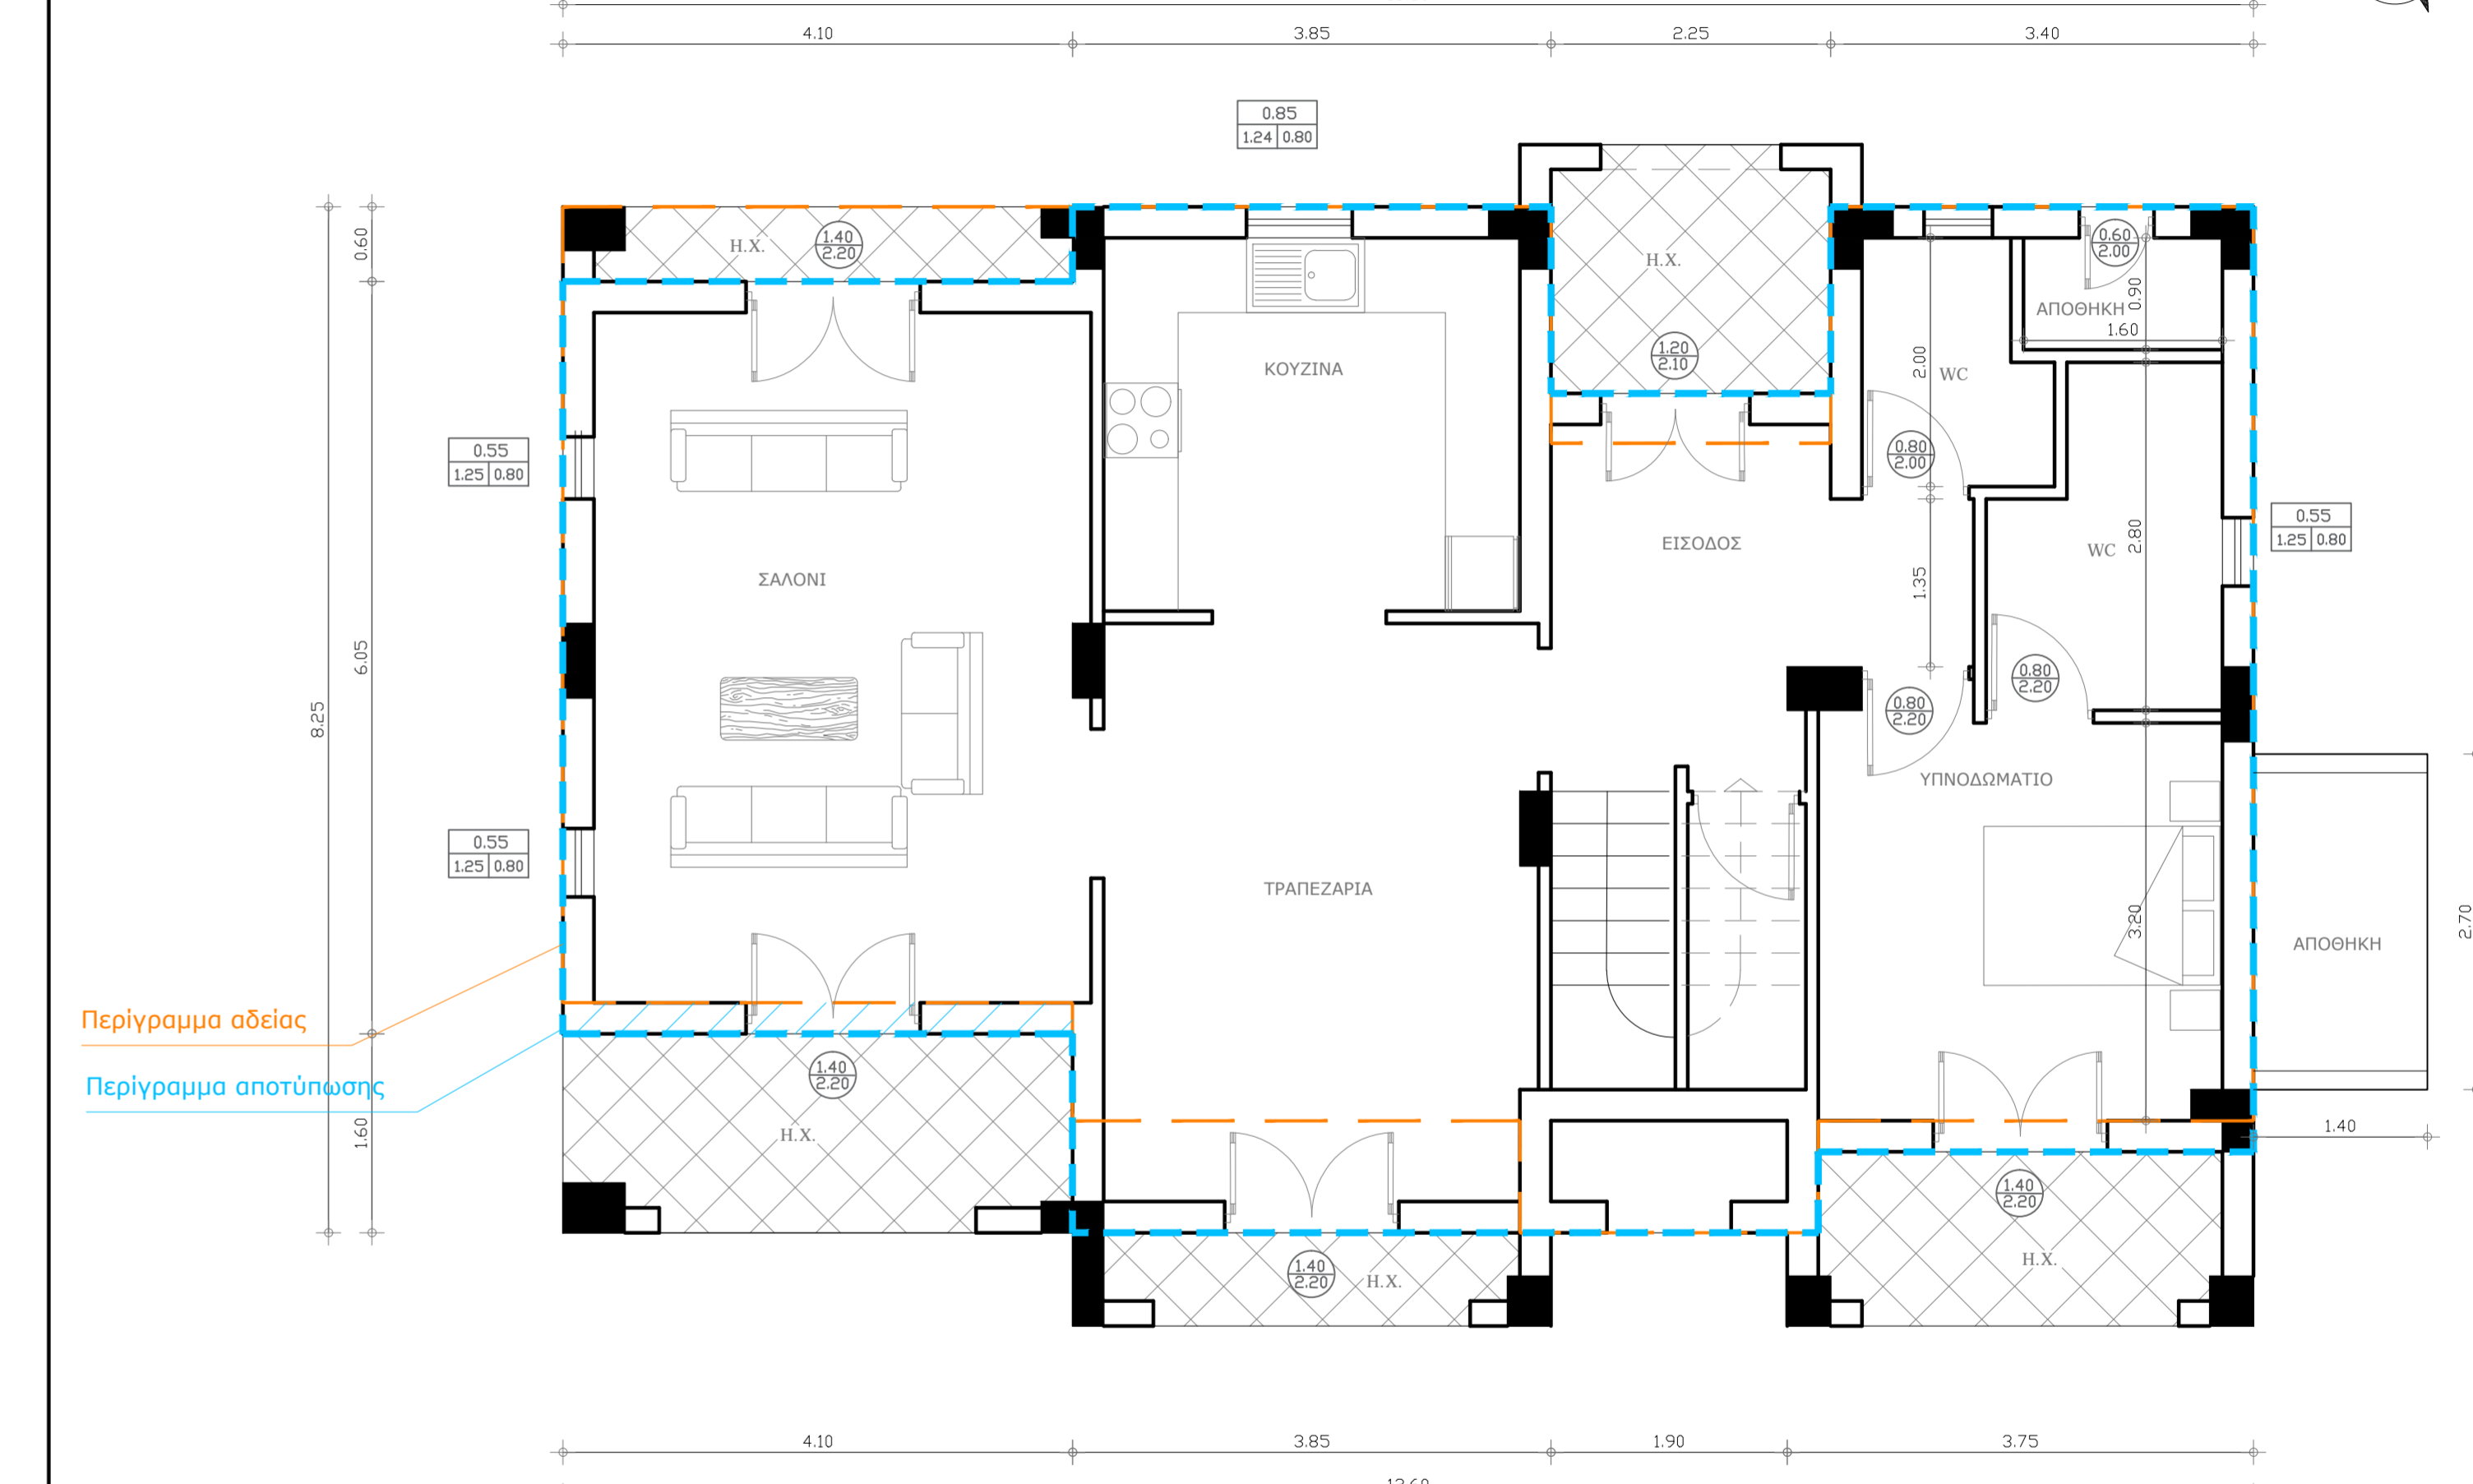

ΚΑΤΟΨΗ ΙΣΟΓΕΙΟΥ