


ΑΥΘΑΙΡΕΤΟΙ ΧΩΡΟΙ ΠΡΟΣ ΤΑΚΤΟΠΟΙΗΣΗ ΒΑΣΗ Ν. 4178/13
 Α΄ ΟΡΟΦΟΣ : 4,70 * 5,00 = 23,70μ²

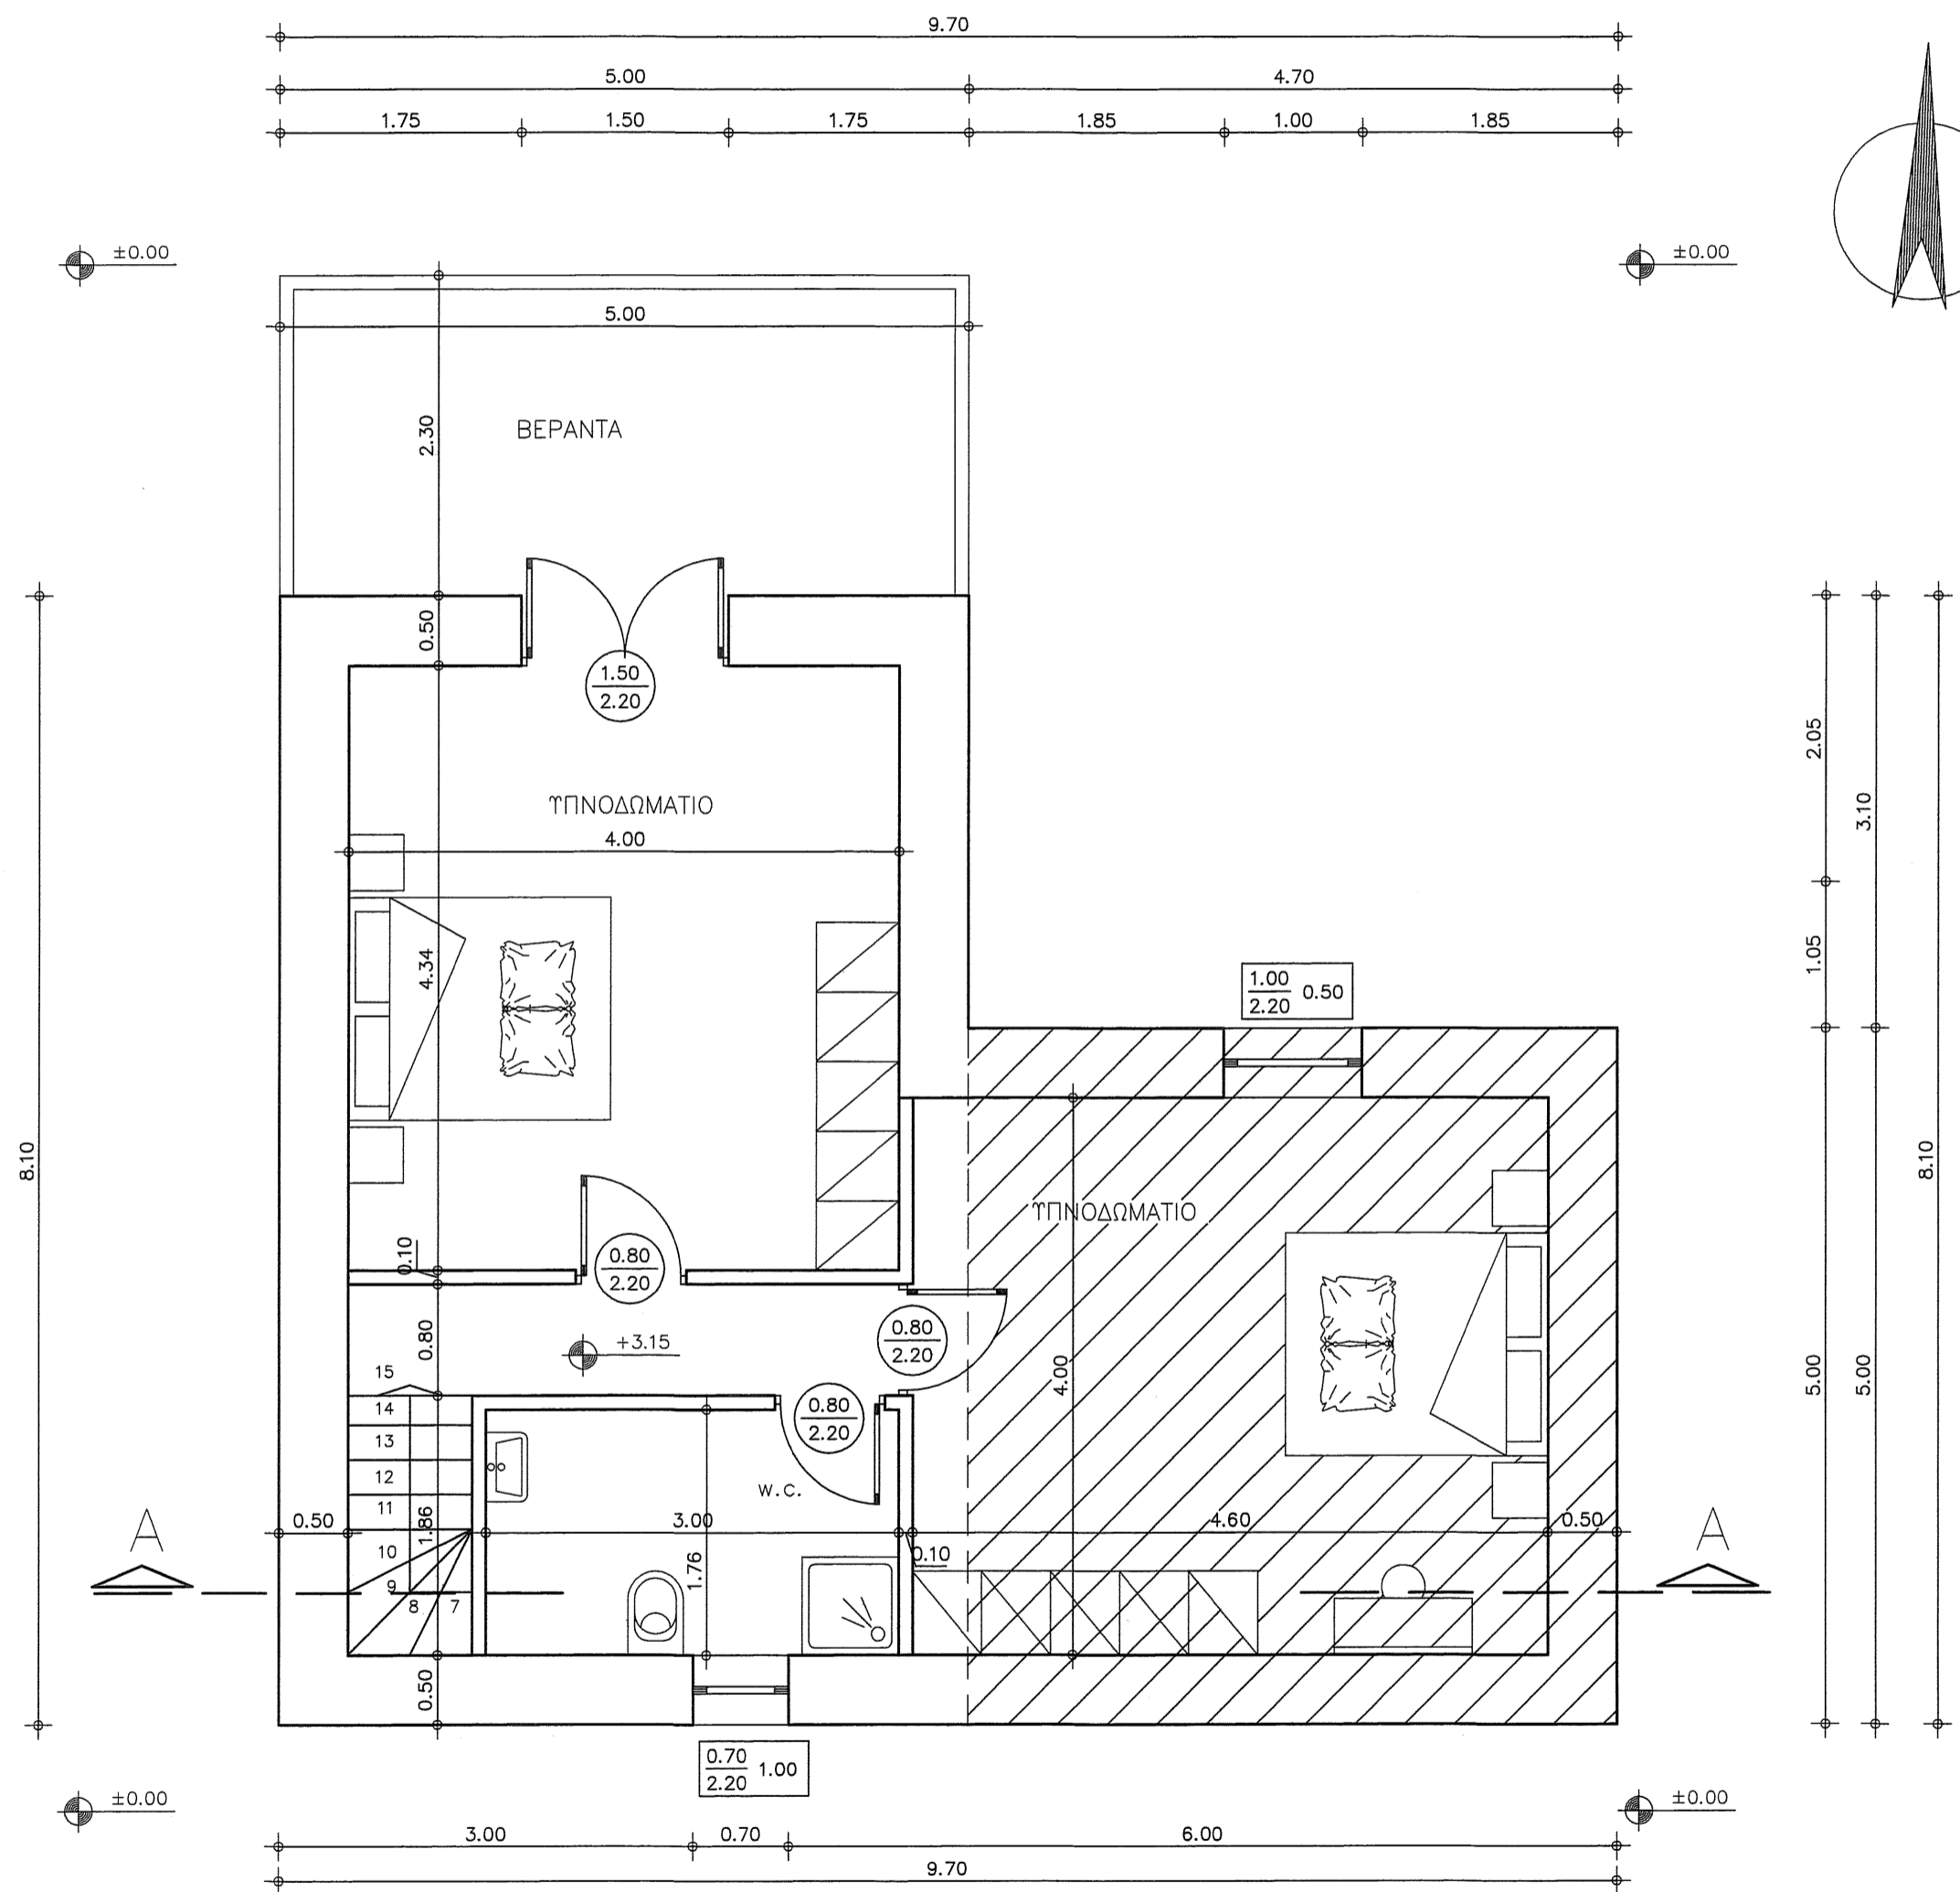

ΚΑΤΟΨΗ Α΄ ΟΡΟΦΟΥ (συνολικά)
 ΕΜΒ. = 64,00 τ.μ.

ΕΡΓΟΔΟΤΗΣ : NICHOLAS-PAUL ELLISON & DEBORAH ANN ELLISON	
ΕΡΓΟ : ΤΑΚΤΟΠΟΙΗΣΗ ΑΥΘΑΙΡΕΤΟΥ Ν.4178/13 Α/Α 2760872	
ΘΕΣΗ : ΞΗΡΟΣΤΕΡΝΙ(ΕΝΤΟΣ ΟΙΚΙΣΜΟΥ) ΔΗΜΟΣ ΑΠΟΚΟΡΩΝΟΥ	
ΜΕΛΕΤΗΤΗΣ : ΖΕΛΙΑΛΙΔΟΥ ΚΑΣΣΙΑΝΗ ΑΡΧΙΤΕΚΤΩΝ. ΜΗΧΑΝΙΚΟΣ	
ΘΕΜΑ ΣΧΕΔΙΟΥ : ΚΑΤΟΨΗ Α΄ ΟΡΟΦΟΥ	
ΚΛΙΜΑΚΑ : 1/50	ΑΡΙΘΜΟΣ ΣΧΕΔΙΟΥ :
ΧΡΟΝΟΣ ΜΕΛΕΤΗΣ : ΜΑΙΟΣ 2014	A-3
ΣΦΡΑΓΙΔΑ - ΥΠΟΓΡΑΦΗ :	ΕΓΚΡΙΣΗ :
ΖΕΛΙΑΛΙΔΟΥ ΚΑΣΣΙΑΝΗ ΔΙΠΛ. ΑΡΧΙΤΕΚΤΩΝ ΜΗΧΑΝΙΚΟΣ ΠΟΛΥΤΕΧΝΙΚΗΣ ΣΧΟΛΗΣ Α.Π.Θ. ΜΕΛΟΣ ΤΕΕ ΑΡΙΘ. ΜΗΤΡΩΟΥ 55443 Α. ΕΒΑΝΔΟΥΤΑ 2 ΧΑΝΙΑ ΤΗΛ. 2821057846 Α.Φ.Μ. 034909084 ΑΠ. ΧΑΝΙΩΝ	