


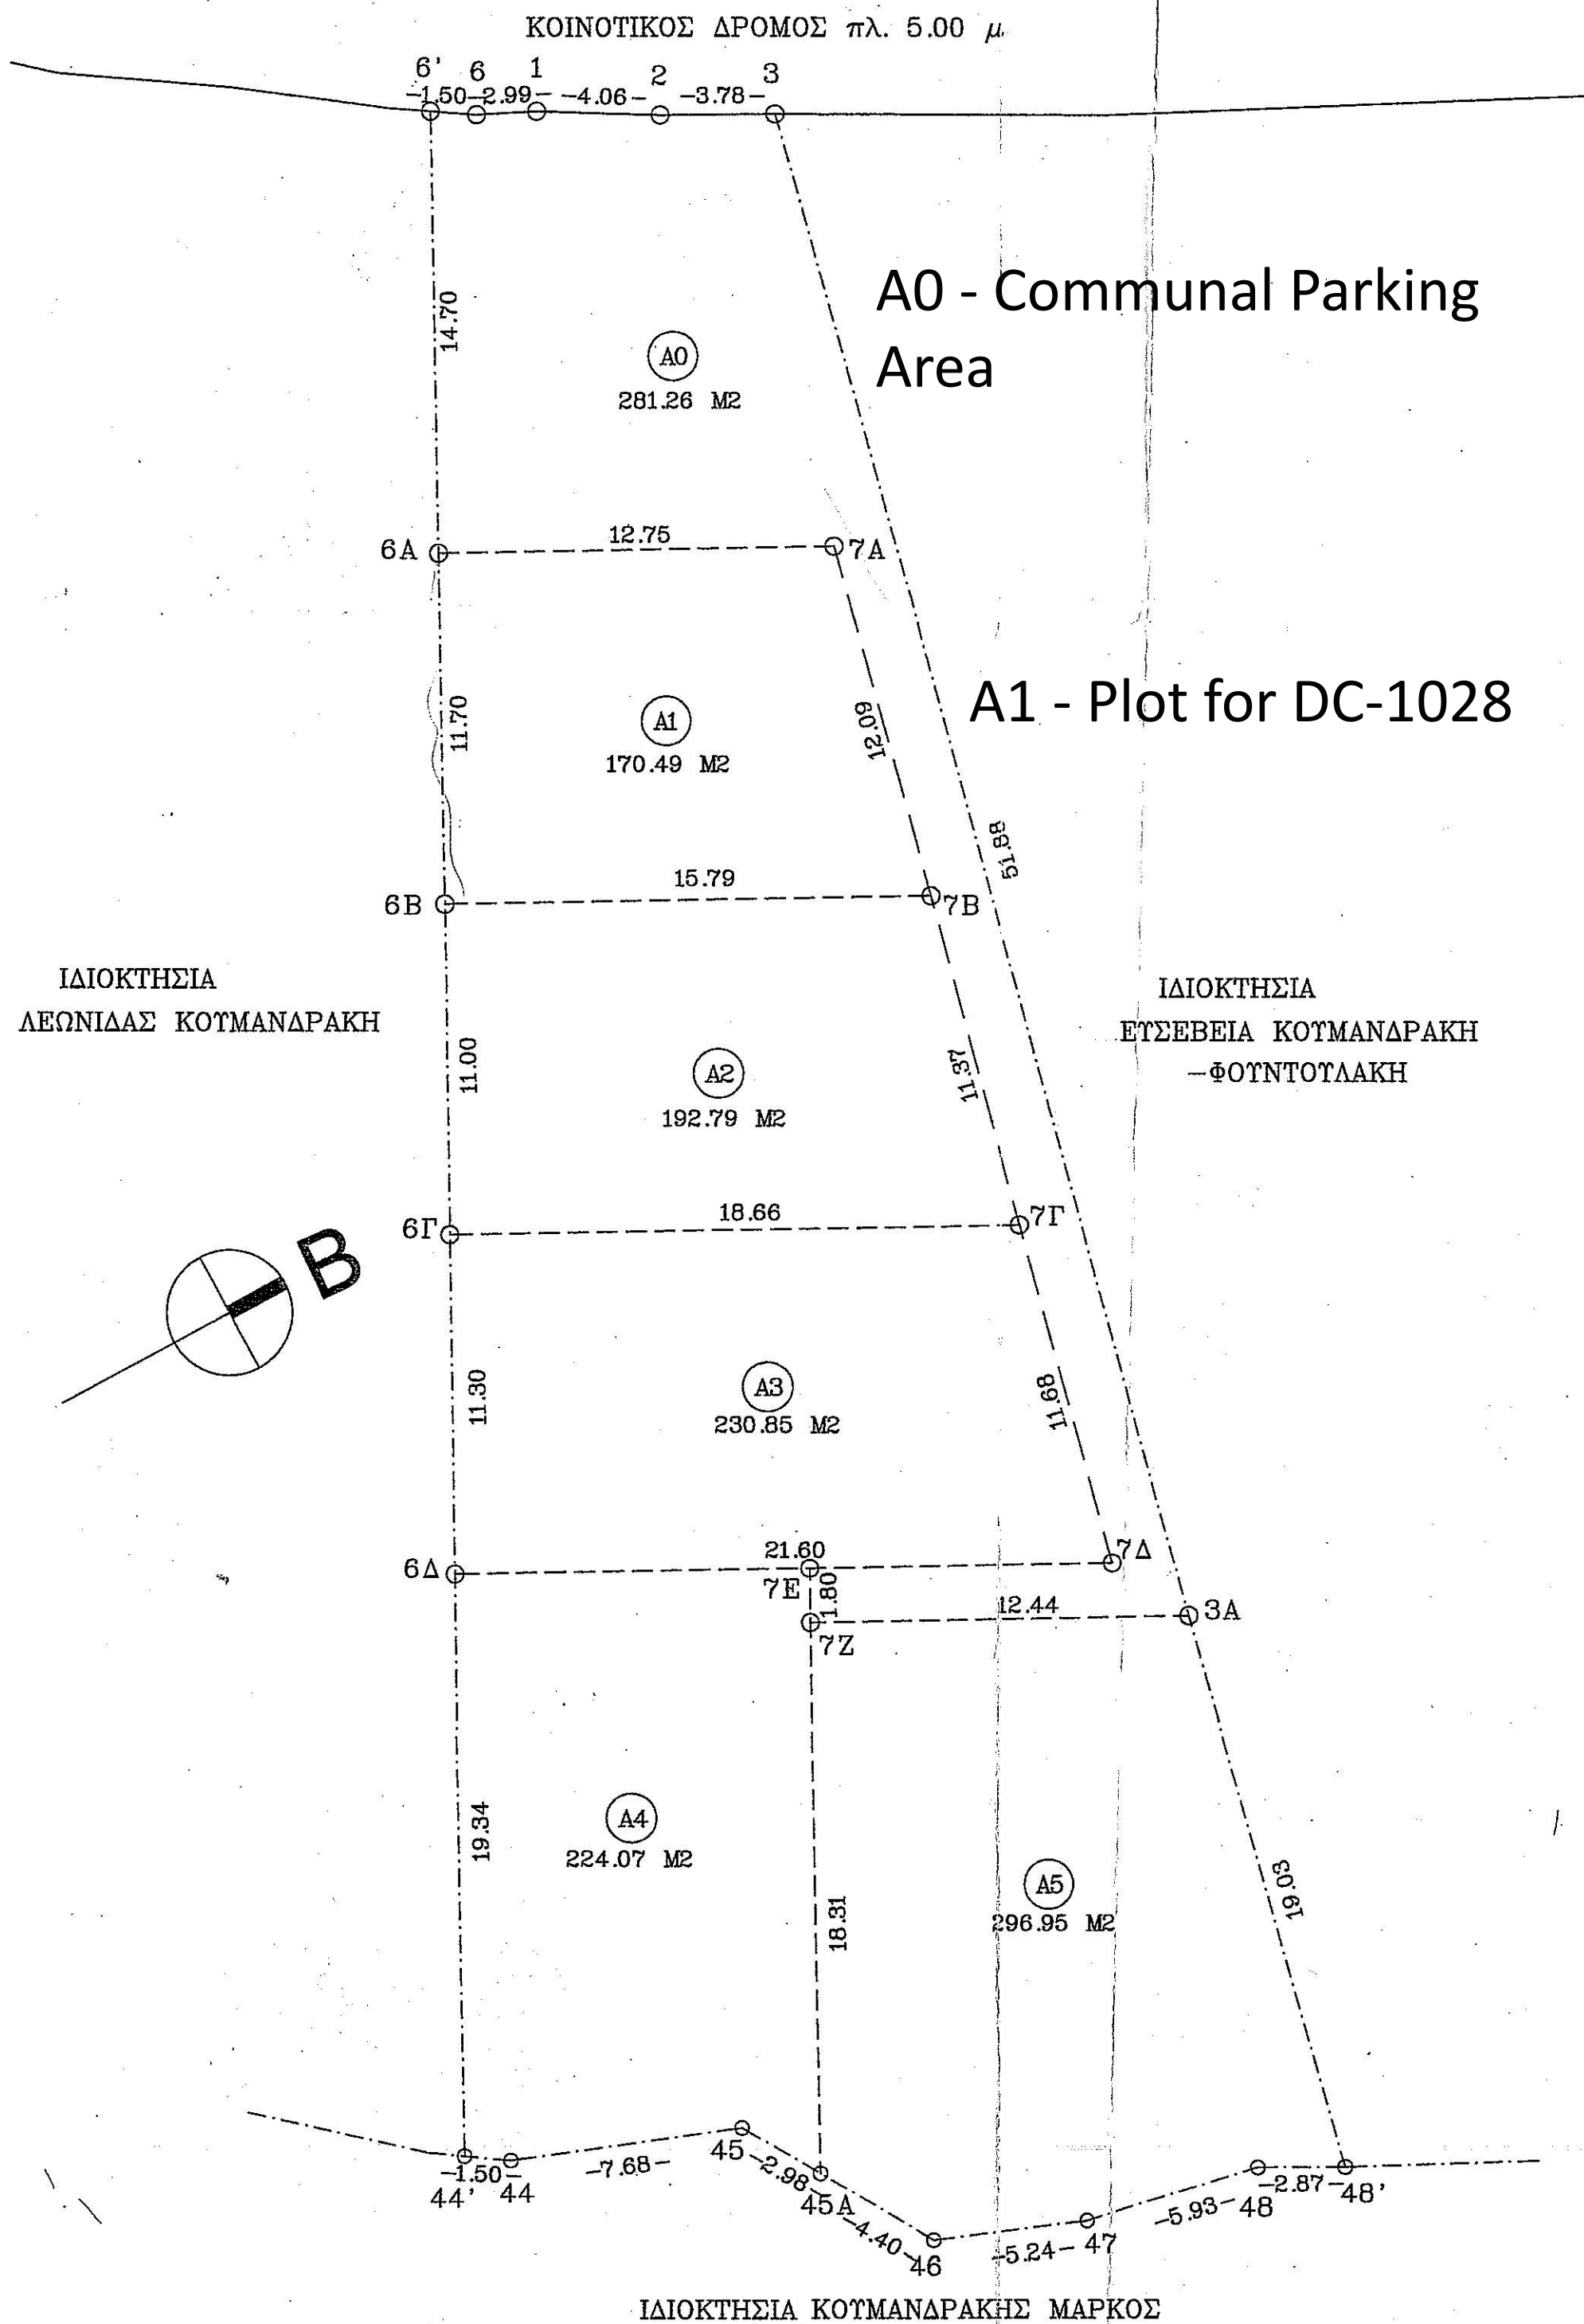

ΥΠΟΜΝΗΜΑ

ΟΙΚΟΠΕΔΟ ΥΠΟ ΤΑ ΣΤΟΙΧΕΙΑ 3, 2, 1, 6, 6', 6Α, 6Β, 6Γ, 6Δ, 44, 45, 46, 47, 48, 48', 3Α, 3 ΣΤΟΝ ΟΙΚΙΣΜΟ ΠΛΑΚΑ ΤΟΥ ΔΗΜΟΥ ΒΑΜΟΥ.
ΤΟ ΕΜΒΑΔΟΝ ΤΟΥ ΟΙΚΟΠΕΔΟΥ ΕΙΝΑΙ 1396,41 μ².

ΟΡΟΙ ΔΟΜΗΣΗΣ

ΠΛΔ 24-4-85 ΦΕΚ 181 Δ' 3-5-85
ΑΡΤΙΟΤΗΤΑ 1000μ² ΑΠΟΦΑΣΗ ΝΟΜΑΡΧΗ 5726/ 6.8.86 . ΦΕΚ 804 Δ 12.9.86
ΚΑΛΥΨΗ 70%
ΔΟΜΗΣΗ 100*1,60
100*0,80
100*0,60
ΥΠΟΛΟΠΙΟ*0,40 (max 400μ²)
ΥΨΟΣ 7,50μ

ΕΝΤΟΣ ΤΟΥ ΟΙΚΟΠΕΔΟΥ ΔΗΜΙΟΥΡΓΟΥΝΤΑΙ 6 ΚΑΘΕΤΕΣ ΙΔΙΟΚΤΗΣΙΕΣ

A1 170,49 μ²
A2 192,79 μ²
A3 230,85 μ²
A4 224,07 μ²
A5 296,95 μ²
A0 281,26 μ²

ΠΙΝΑΚΑΣ ΚΑΤΑΝΟΜΗΣ ΠΟΣΟΣΤΩΝ ΣΥΝΙΔΙΟΚΤΗΣΙΑΣ

ΚΑΘΕΤΗ ΙΔΙΟΚΤΗΣΙΑ	ΕΜΒΑΔΟΝ ΟΙΚΟΠΕΔΟΥ Τ. Μ.	ΑΝΑΛΟΓΙΑ ΟΙΚΟΠΕΔΟΥ	ΔΟΜΗΣΗ ΑΝΑ ΟΙΚΟΠΕΔΟ Τ. Μ.	ΑΝΑΛΟΓΙΑ ΔΟΜΗΣΗΣ ‰	ΑΝΑΛΟΓΙΑ ΚΟΙΝΟΧΡΗΣΤΟΥ ΧΩΡΟΥ Τ. Μ.	ΕΜΒΑΔΟΝ ΚΟΙΝΟΧΡ. + ΟΙΚΟΠΕΔΟΥ Τ. Μ.	ΑΝΑΛΟΓΙΑ ΕΜΒΑΔΟΥ ΚΟΙΝΟΧΡ. + ΟΙΚΟΠΕΔΟΥ ‰	ΙΔΙΟΚΤΗΤΗΣ
A1 <i>ΛΙΤΩΛΕ</i>	170,49	12,21	80,00	200,000	43,00	213,49	152,885	<i>[Signature]</i>
A2 <i>ΚΟΒΣΕΛ</i>	192,79	13,81	80,00	200,000	48,62	241,41	172,883	
A3 <i>ΤΑΝΤ ΣΜΙΤ</i>	230,85	16,54	80,00	200,000	58,22	289,07	207,013	
A4 <i>ΦΡΟΔΣΗΛ</i>	224,07	16,05	80,00	200,000	56,51	280,58	200,933	
A5 <i>ΕΛΝΔΑ ΣΜΙΤ</i>	296,95	21,27	80,00	200,000	74,90	371,85	266,287	
A0 (ΚΟΙΝΟΧΡ.ΧΩΡΟΣ)	281,26	20,15						
ΣΥΝΟΛΟ	1396,41	1000,000	400,00	1000,000	281,26	1396,41	1000,000	