

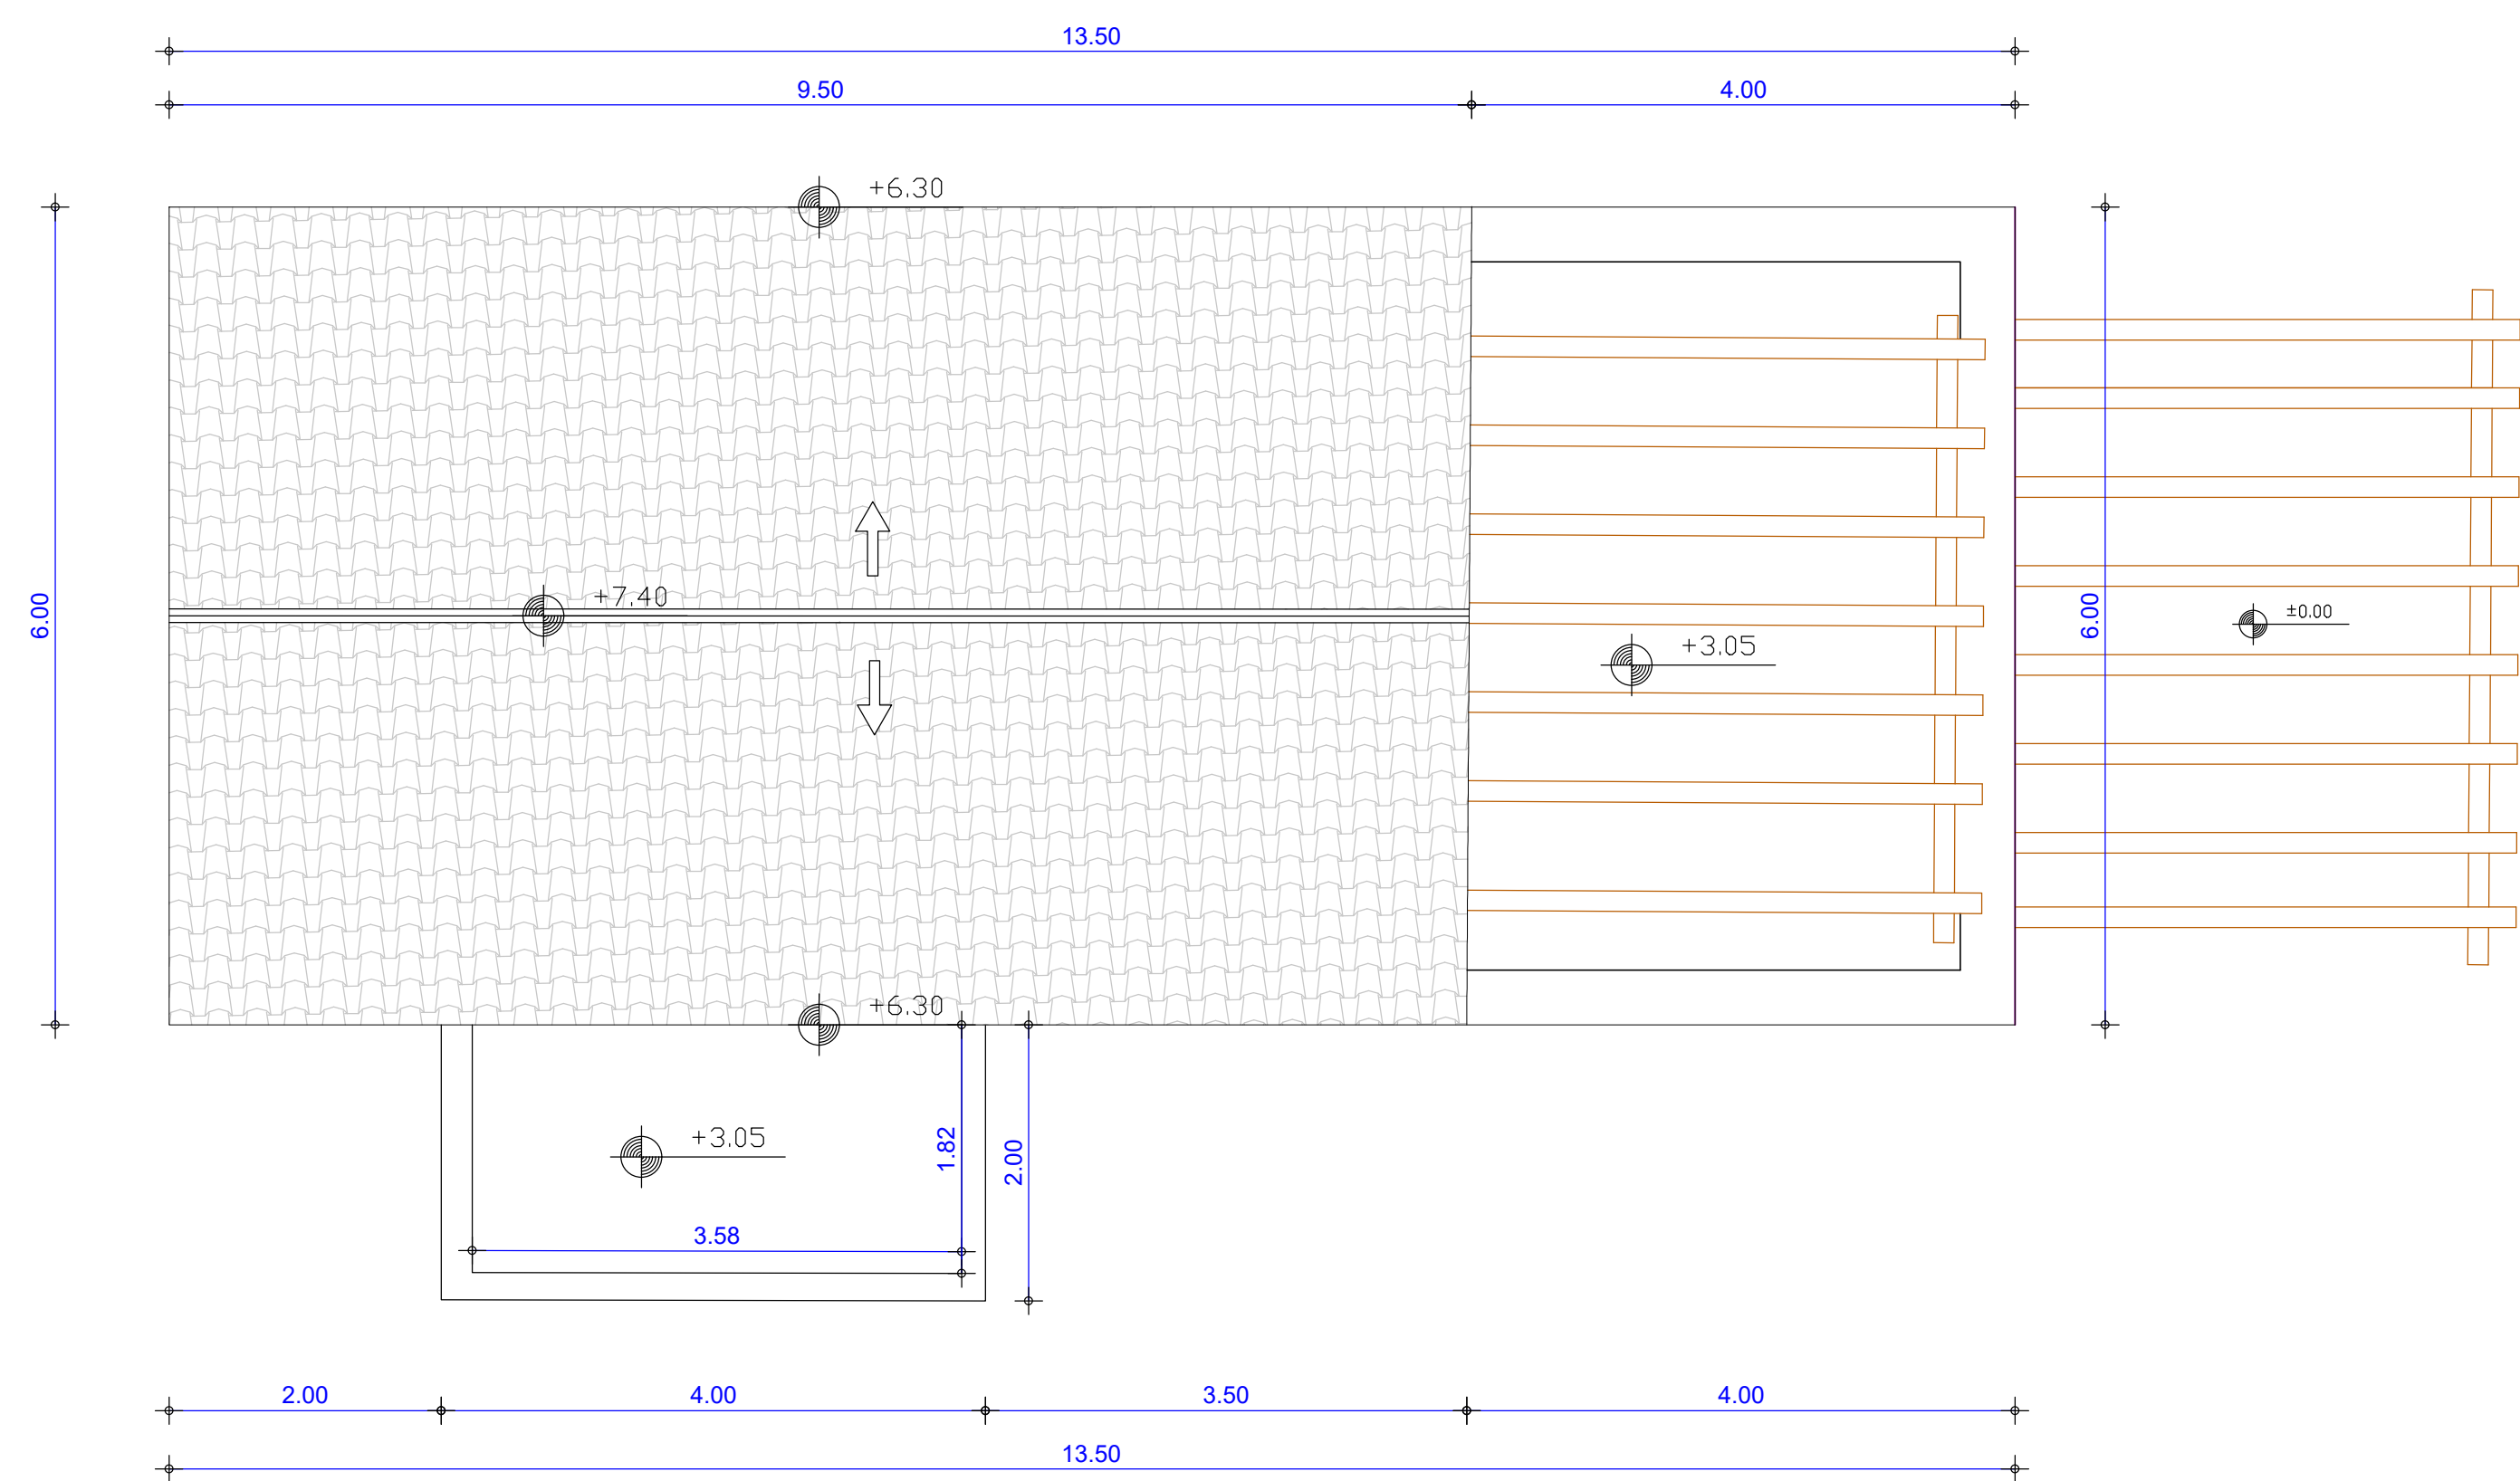


**domosynthesi®**



Δημήτριος Μπικάκης  
Πτυχιούχος Πολιτικός Μηχανικός ΤΕ  
Τηλ: 2831061366 - 6973381781  
e-mail: [domosynthesi@hotmail.com](mailto:domosynthesi@hotmail.com)

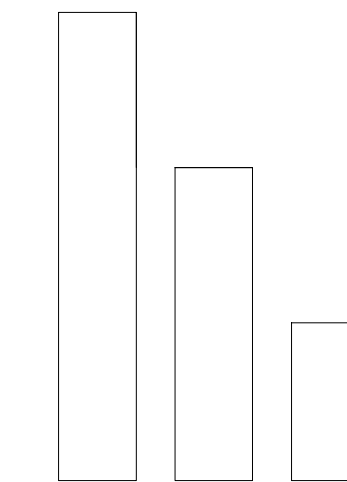

ΚΑΤΩΦΗ ΔΩΜΑΤΟΣ

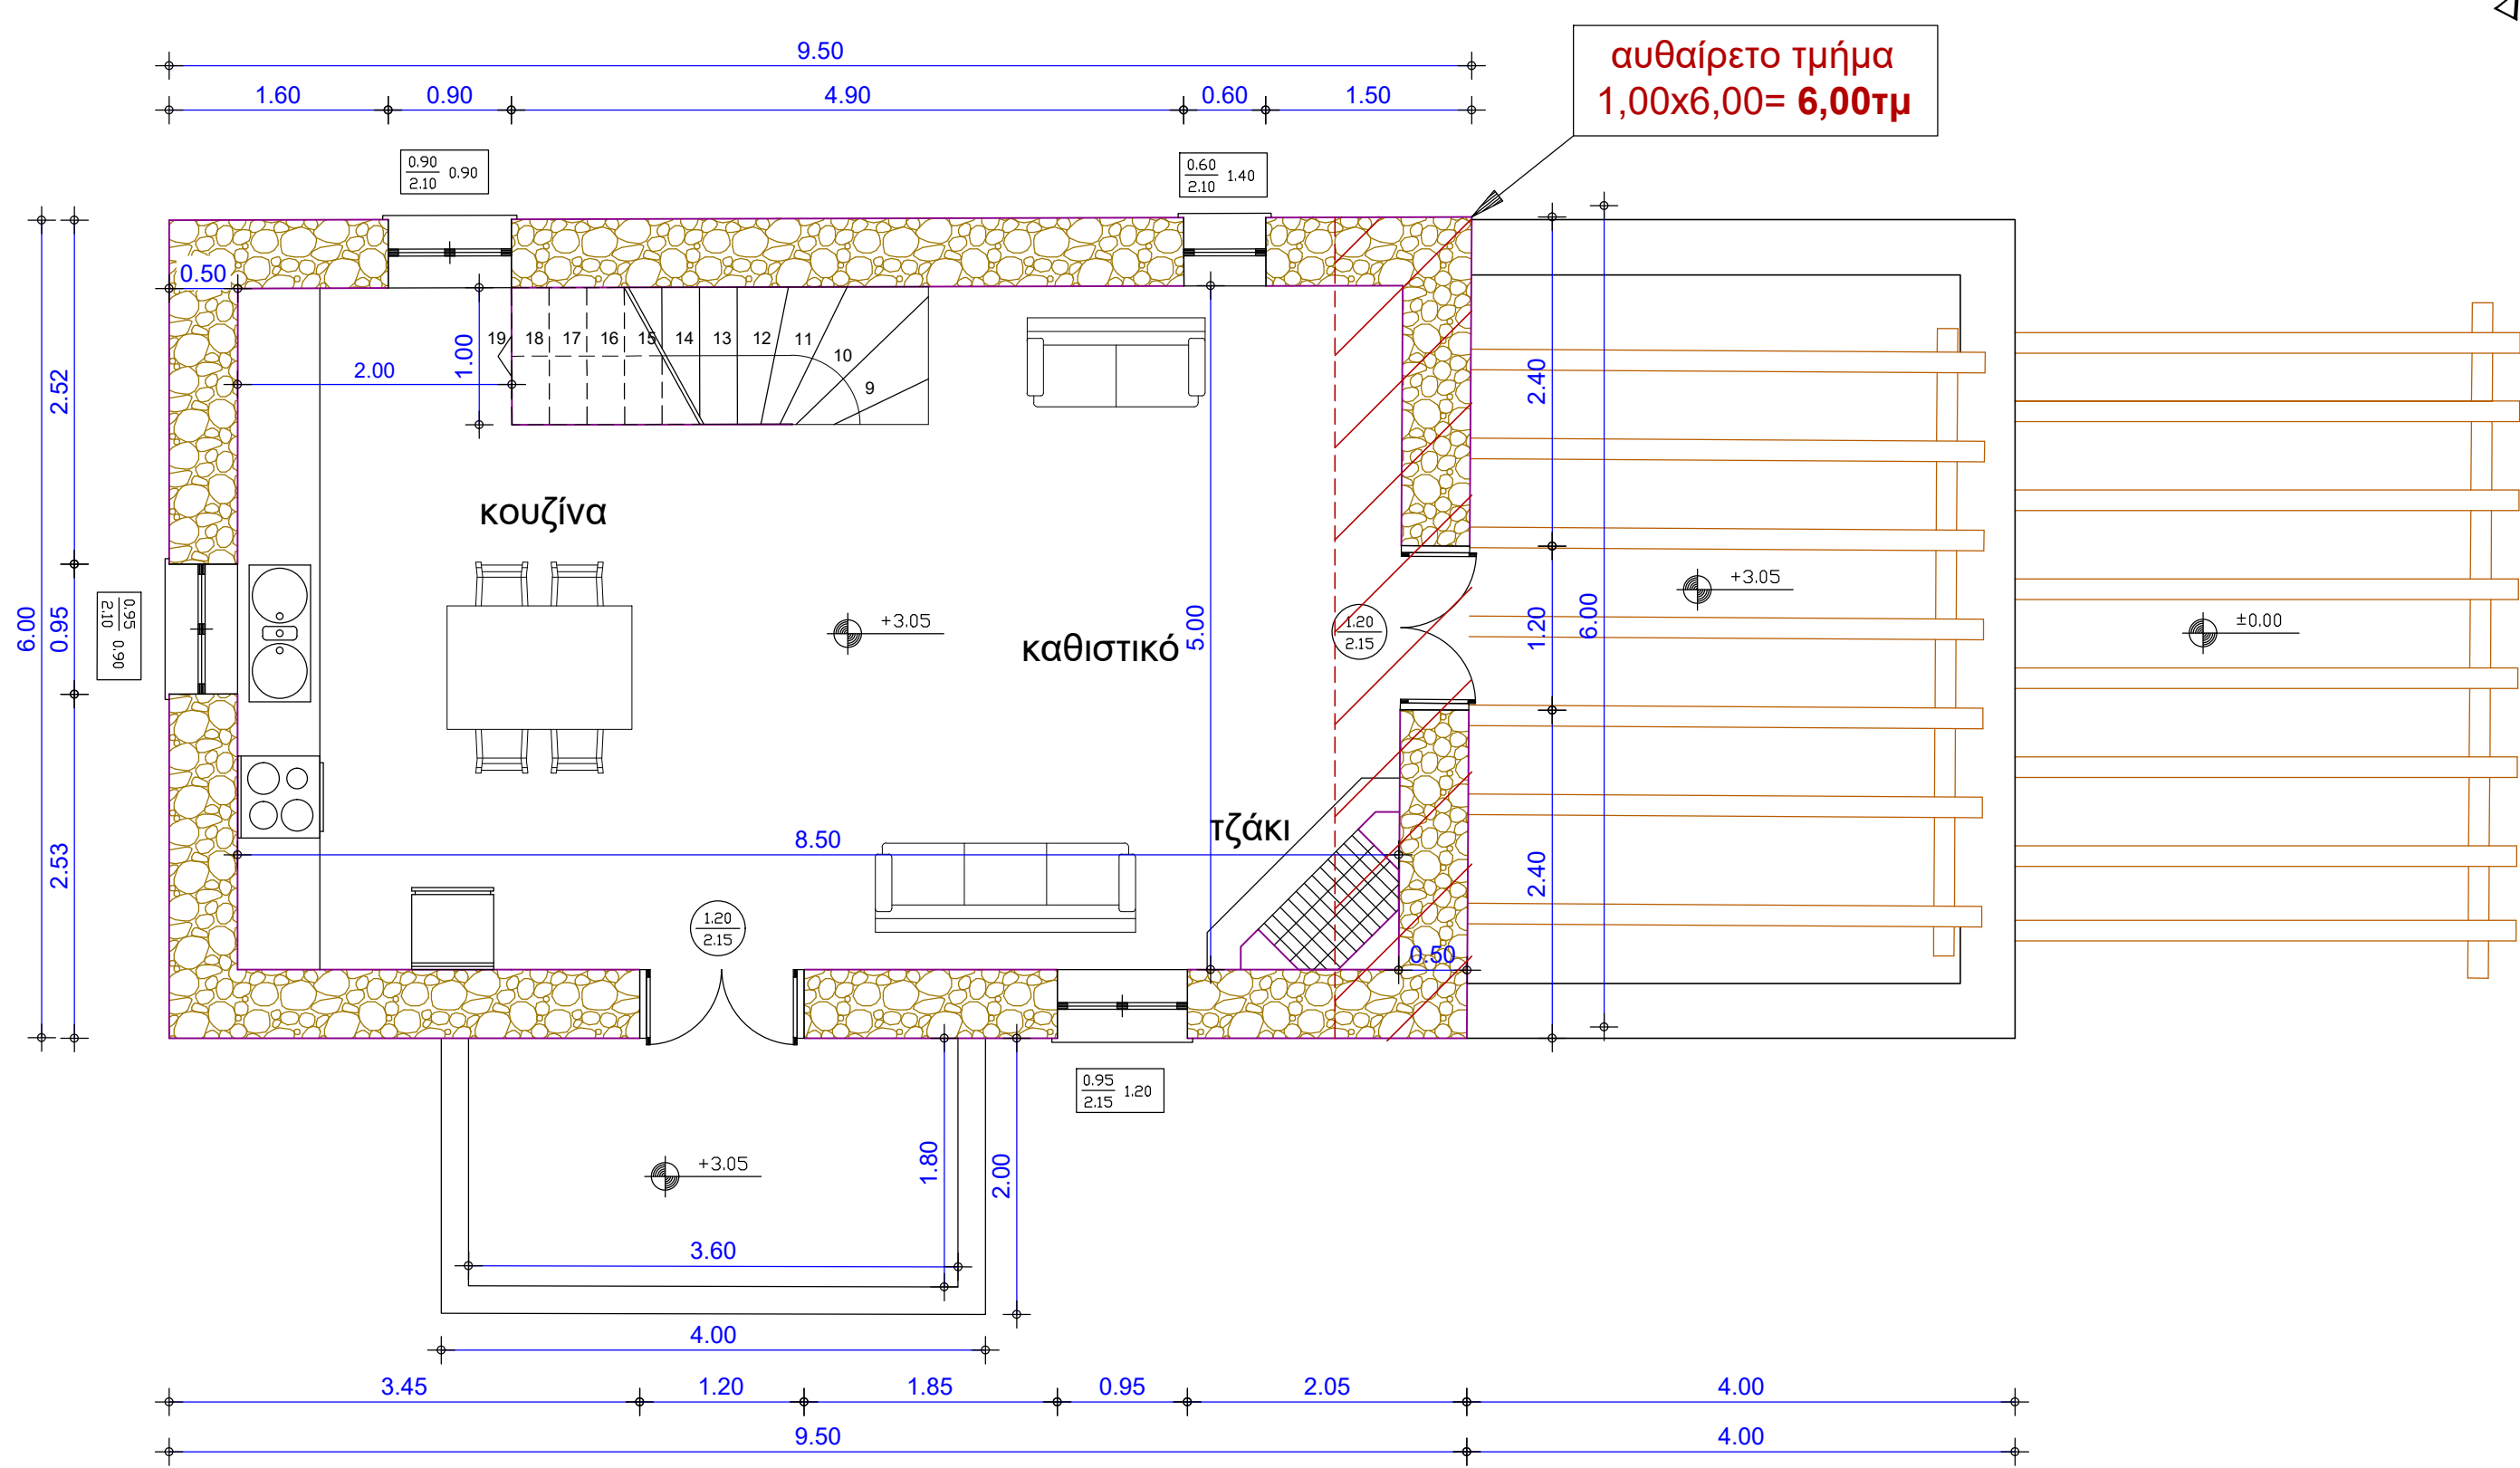


ΚΑΤΩΦΗ ΟΡΟΦΟΥ

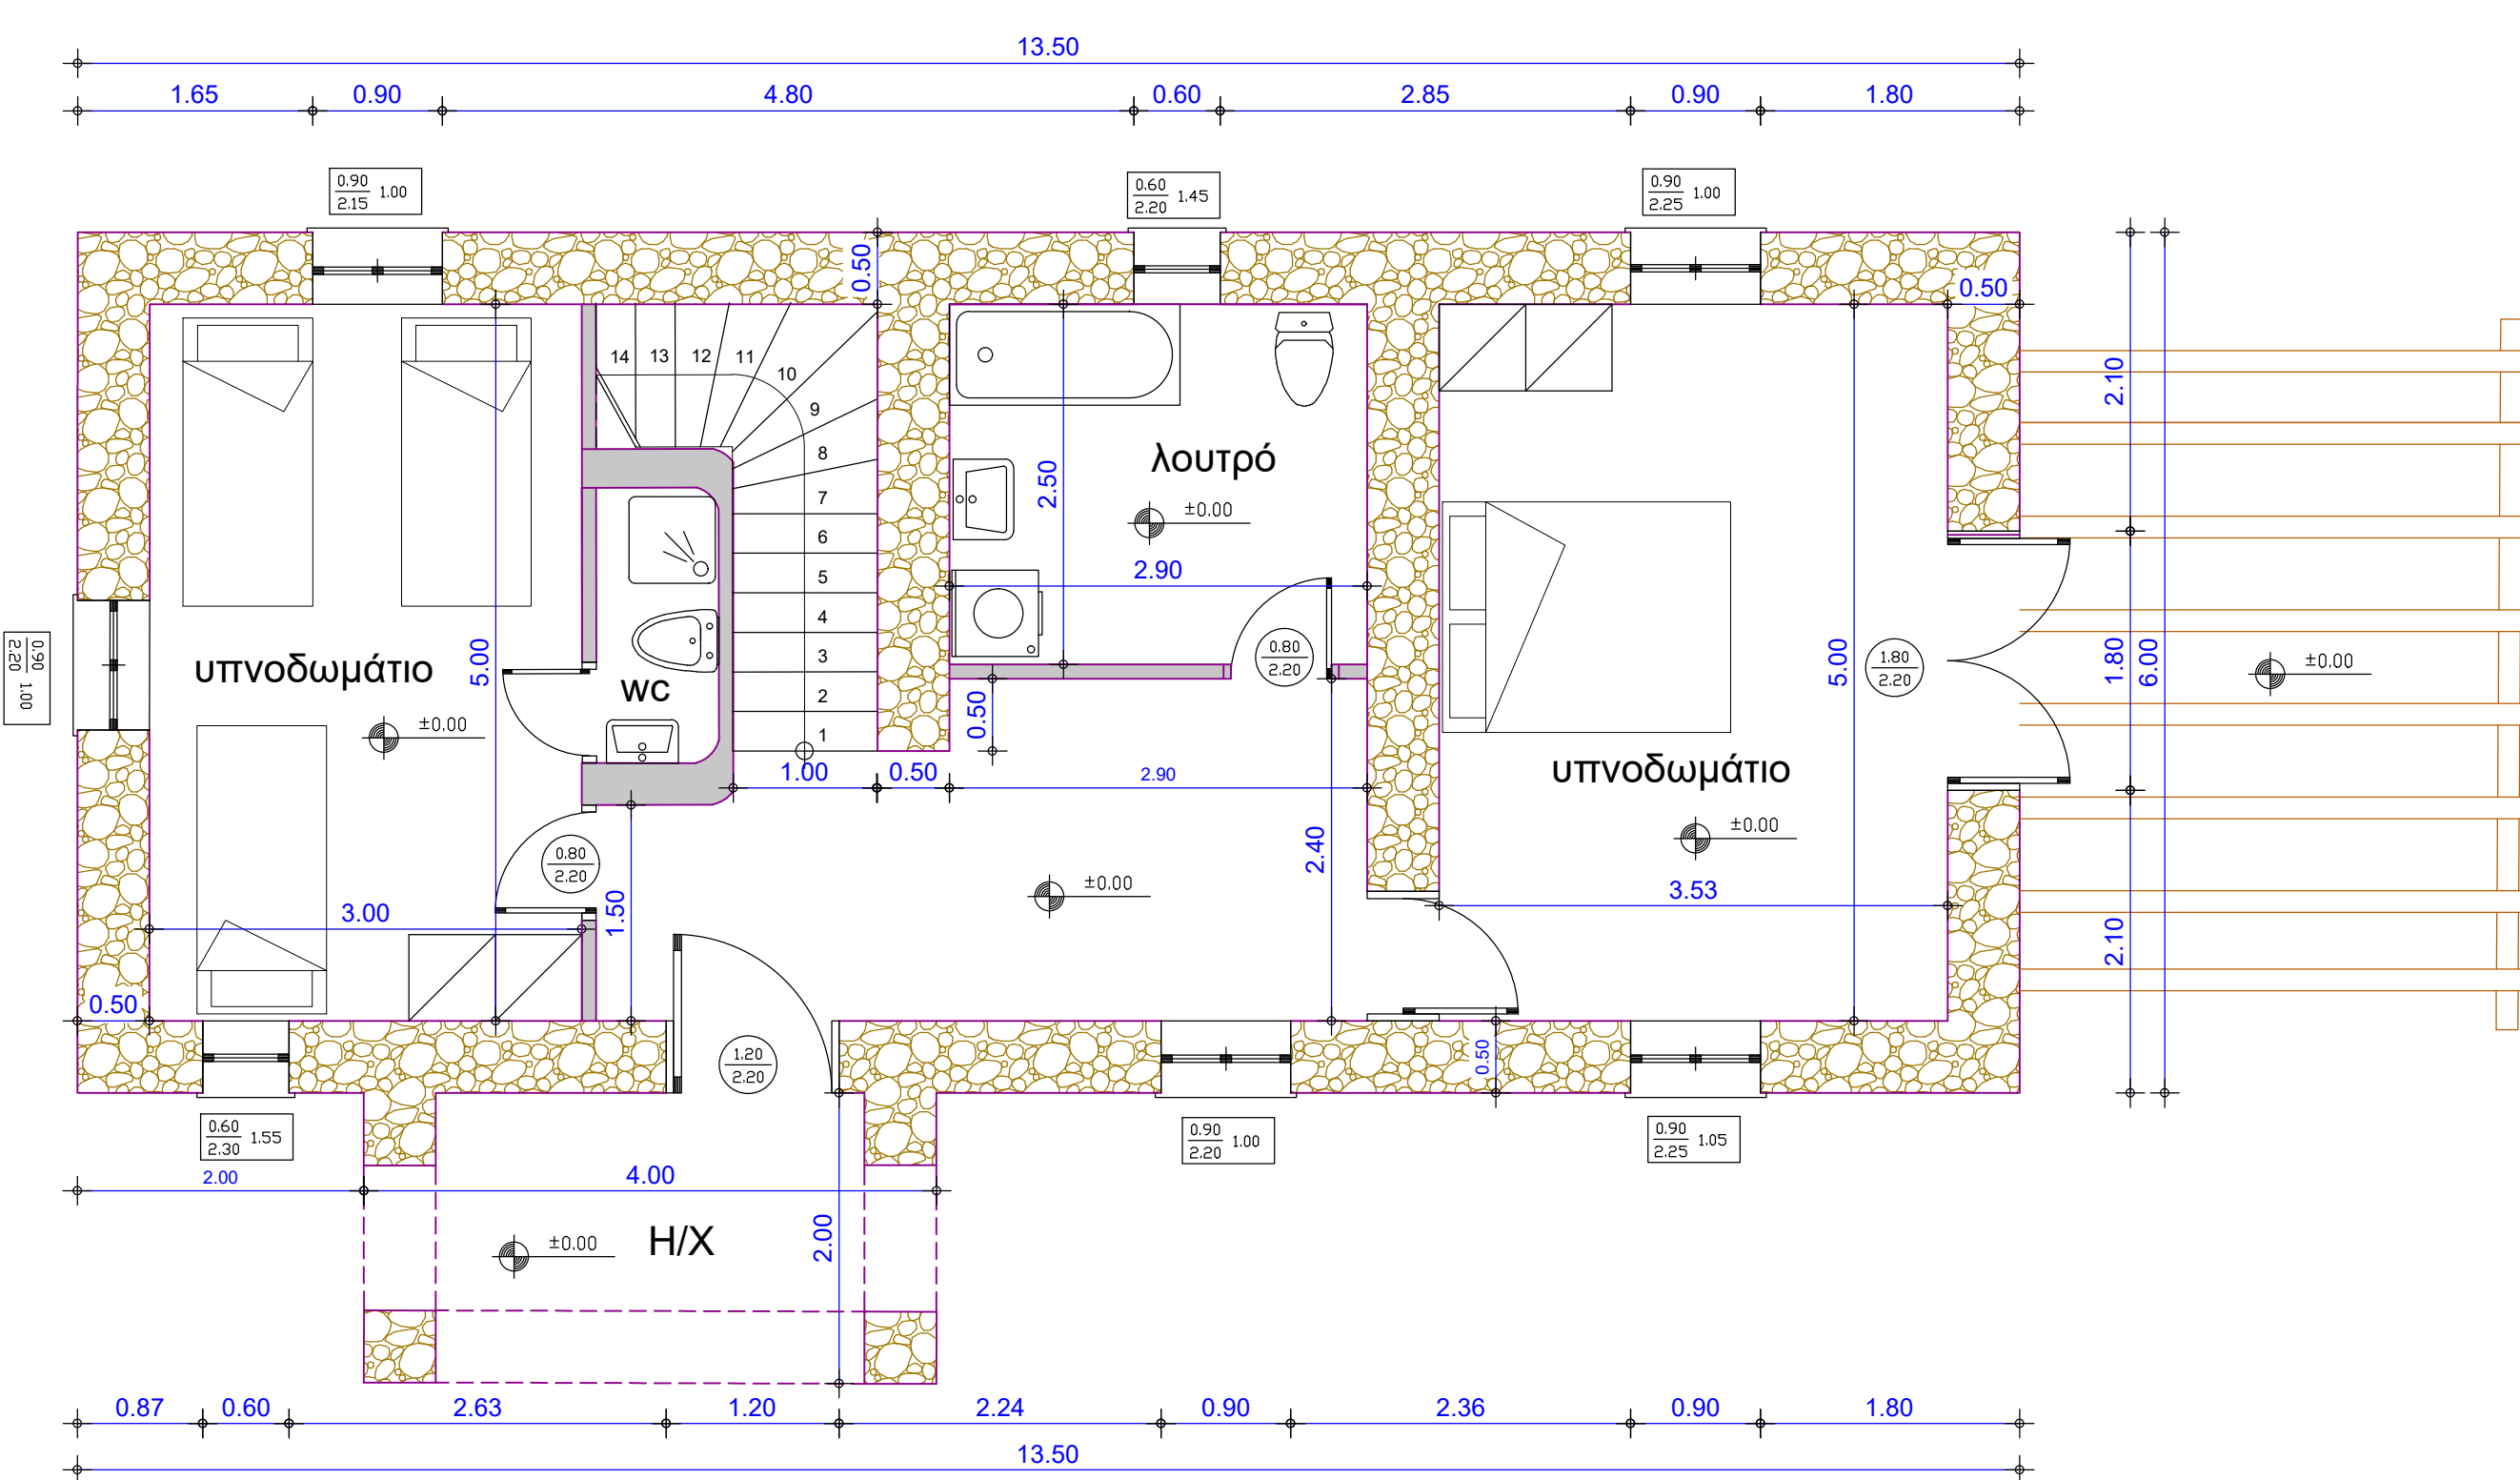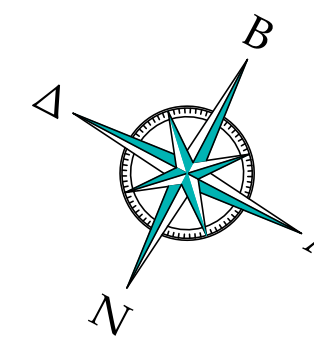

ΚΑΤΩΦΗ ΙΣΟΓΕΙΟΥ


ΣΥΝΟΛΙΚΟ ΕΜΒΑΔΟΝ ΔΙΩΡΟΦΟΥ ΚΑΤΟΙΚΙΑΣ ΜΕ ΤΟΙΧΟΠΟΙΑ= 138,00ΤΜ  
ΕΜΒΑΔΟΝ ΙΣΟΓΕΙΟΥ ΜΕ ΤΟΙΧΟΠΟΙΑ = 81,00ΤΜ  
ΕΜΒΑΔΟΝ ΙΣΟΓΕΙΟΥ ΧΩΡΙΣ ΤΟΙΧΟΠΟΙΑ = 62,50ΤΜ

ΣΥΝΟΛΙΚΟ ΕΜΒΑΔΟΝ ΔΙΩΡΟΦΟΥ ΚΑΤΟΙΚΙΑΣ ΧΩΡΙΣ ΤΟΙΧΟΠΟΙΑ= 105,00ΤΜ  
ΕΜΒΑΔΟΝ ΟΡΟΦΟΥ ΜΕ ΤΟΙΧΟΠΟΙΑ = 57,00ΤΜ  
ΕΜΒΑΔΟΝ ΟΡΟΦΟΥ ΧΩΡΙΣ ΤΟΙΧΟΠΟΙΑ = 42,50ΤΜ

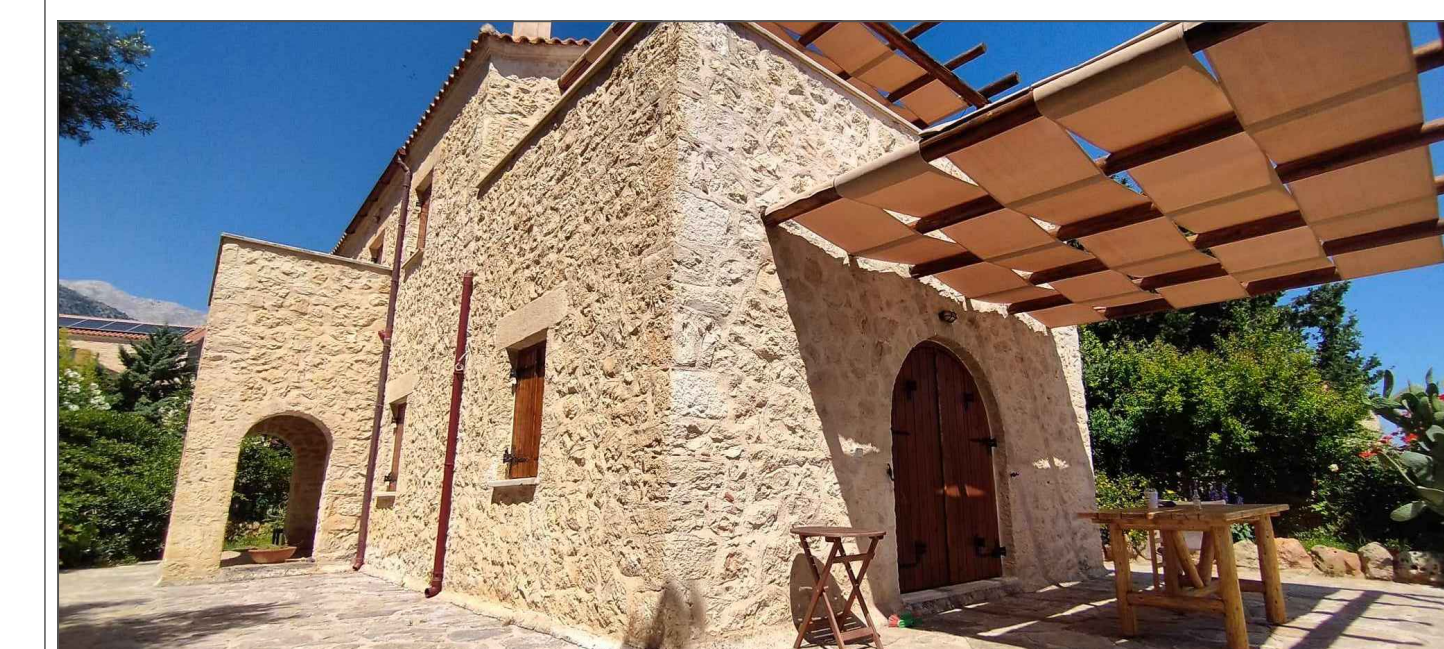

**domosynthesi®**

Δημήτριος Μπικάκης  
Πτυχιούχος Πολιτικός Μηχανικός ΤΕ  
Τηλ: 2831061366 - 6973381781  
e-mail: [domosynthesi@hotmail.com](mailto:domosynthesi@hotmail.com)

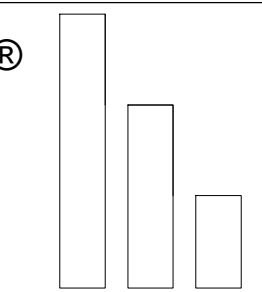

Εργοδότης :	<b>SOLID STONE HOUSE</b>
Έργο :	ΤΑΚΤΟΠΟΙΗΣΗ ΑΥΘΑΙΡΕΤΩΝ ΚΑΤΑΣΚΕΥΩΝ ΣΤΟ ΚΑΘΕΤΟ ΤΜΗΜΑ Β, Ν. 4495/17
Όψη Έργου :	Μελιτώνης:
"Ελεύθερος" εντός οικισμού Μελιδόνη Δ.Ε. Μελιδονίου του Δήμου Αποκορώνου Περιφερ. Ενότητα Χανίων - Περιφέρεια Κρήτης	Μπικάκης Δημήτριος
Θέμα Σχεδίου :	Αριθμ. Σχεδίου :
<b>ΚΑΤΟΨΕΙΣ</b>	<b>A1</b>
Κλίμακα : 1:50	Χρόνος Μελέτης : Ιούλιος 2023
Έλεγχος-Θεώρηση Υπηρεσίας	Υπογραφή - Σφραγίδα

ΔΗΜΗΤΡΙΟΣ ΠΑΝ. ΜΠΙΚΑΚΗΣ  
ΠΤΥΧΙΟΥΧΟΣ ΠΟΛΙΤΙΚΟΣ ΜΗΧΑΝΙΚΟΣ  
ΔΩΡΗΚΩΝ ΕΡΓΩΝ Γ.Ε.ΜΕΛΟΣ Ε.Ε.Σ.Μ.  
ΑΦΜ: 110822208 ΔΟΥ ΡΕΘΥΜΝΟΥ  
ΕΠΙΣΚΟΠΗ ΡΕΘΥΜΝΗΣ, 74055  
ΤΗΛ. (28210) 6973381781