




Υπέρβαση Δόμησης Ορόφου
με παραβίαση πλάγιας απόστασης
εμβαδού E=10,85 τ.μ. (Φ.Κ. 1)

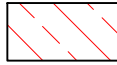

Υπέρβαση Δόμησης Ορόφου
χωρίς παραβίαση πλάγιας απόστασης
εμβαδού E=4,69 τ.μ. (Φ.Κ. 2)

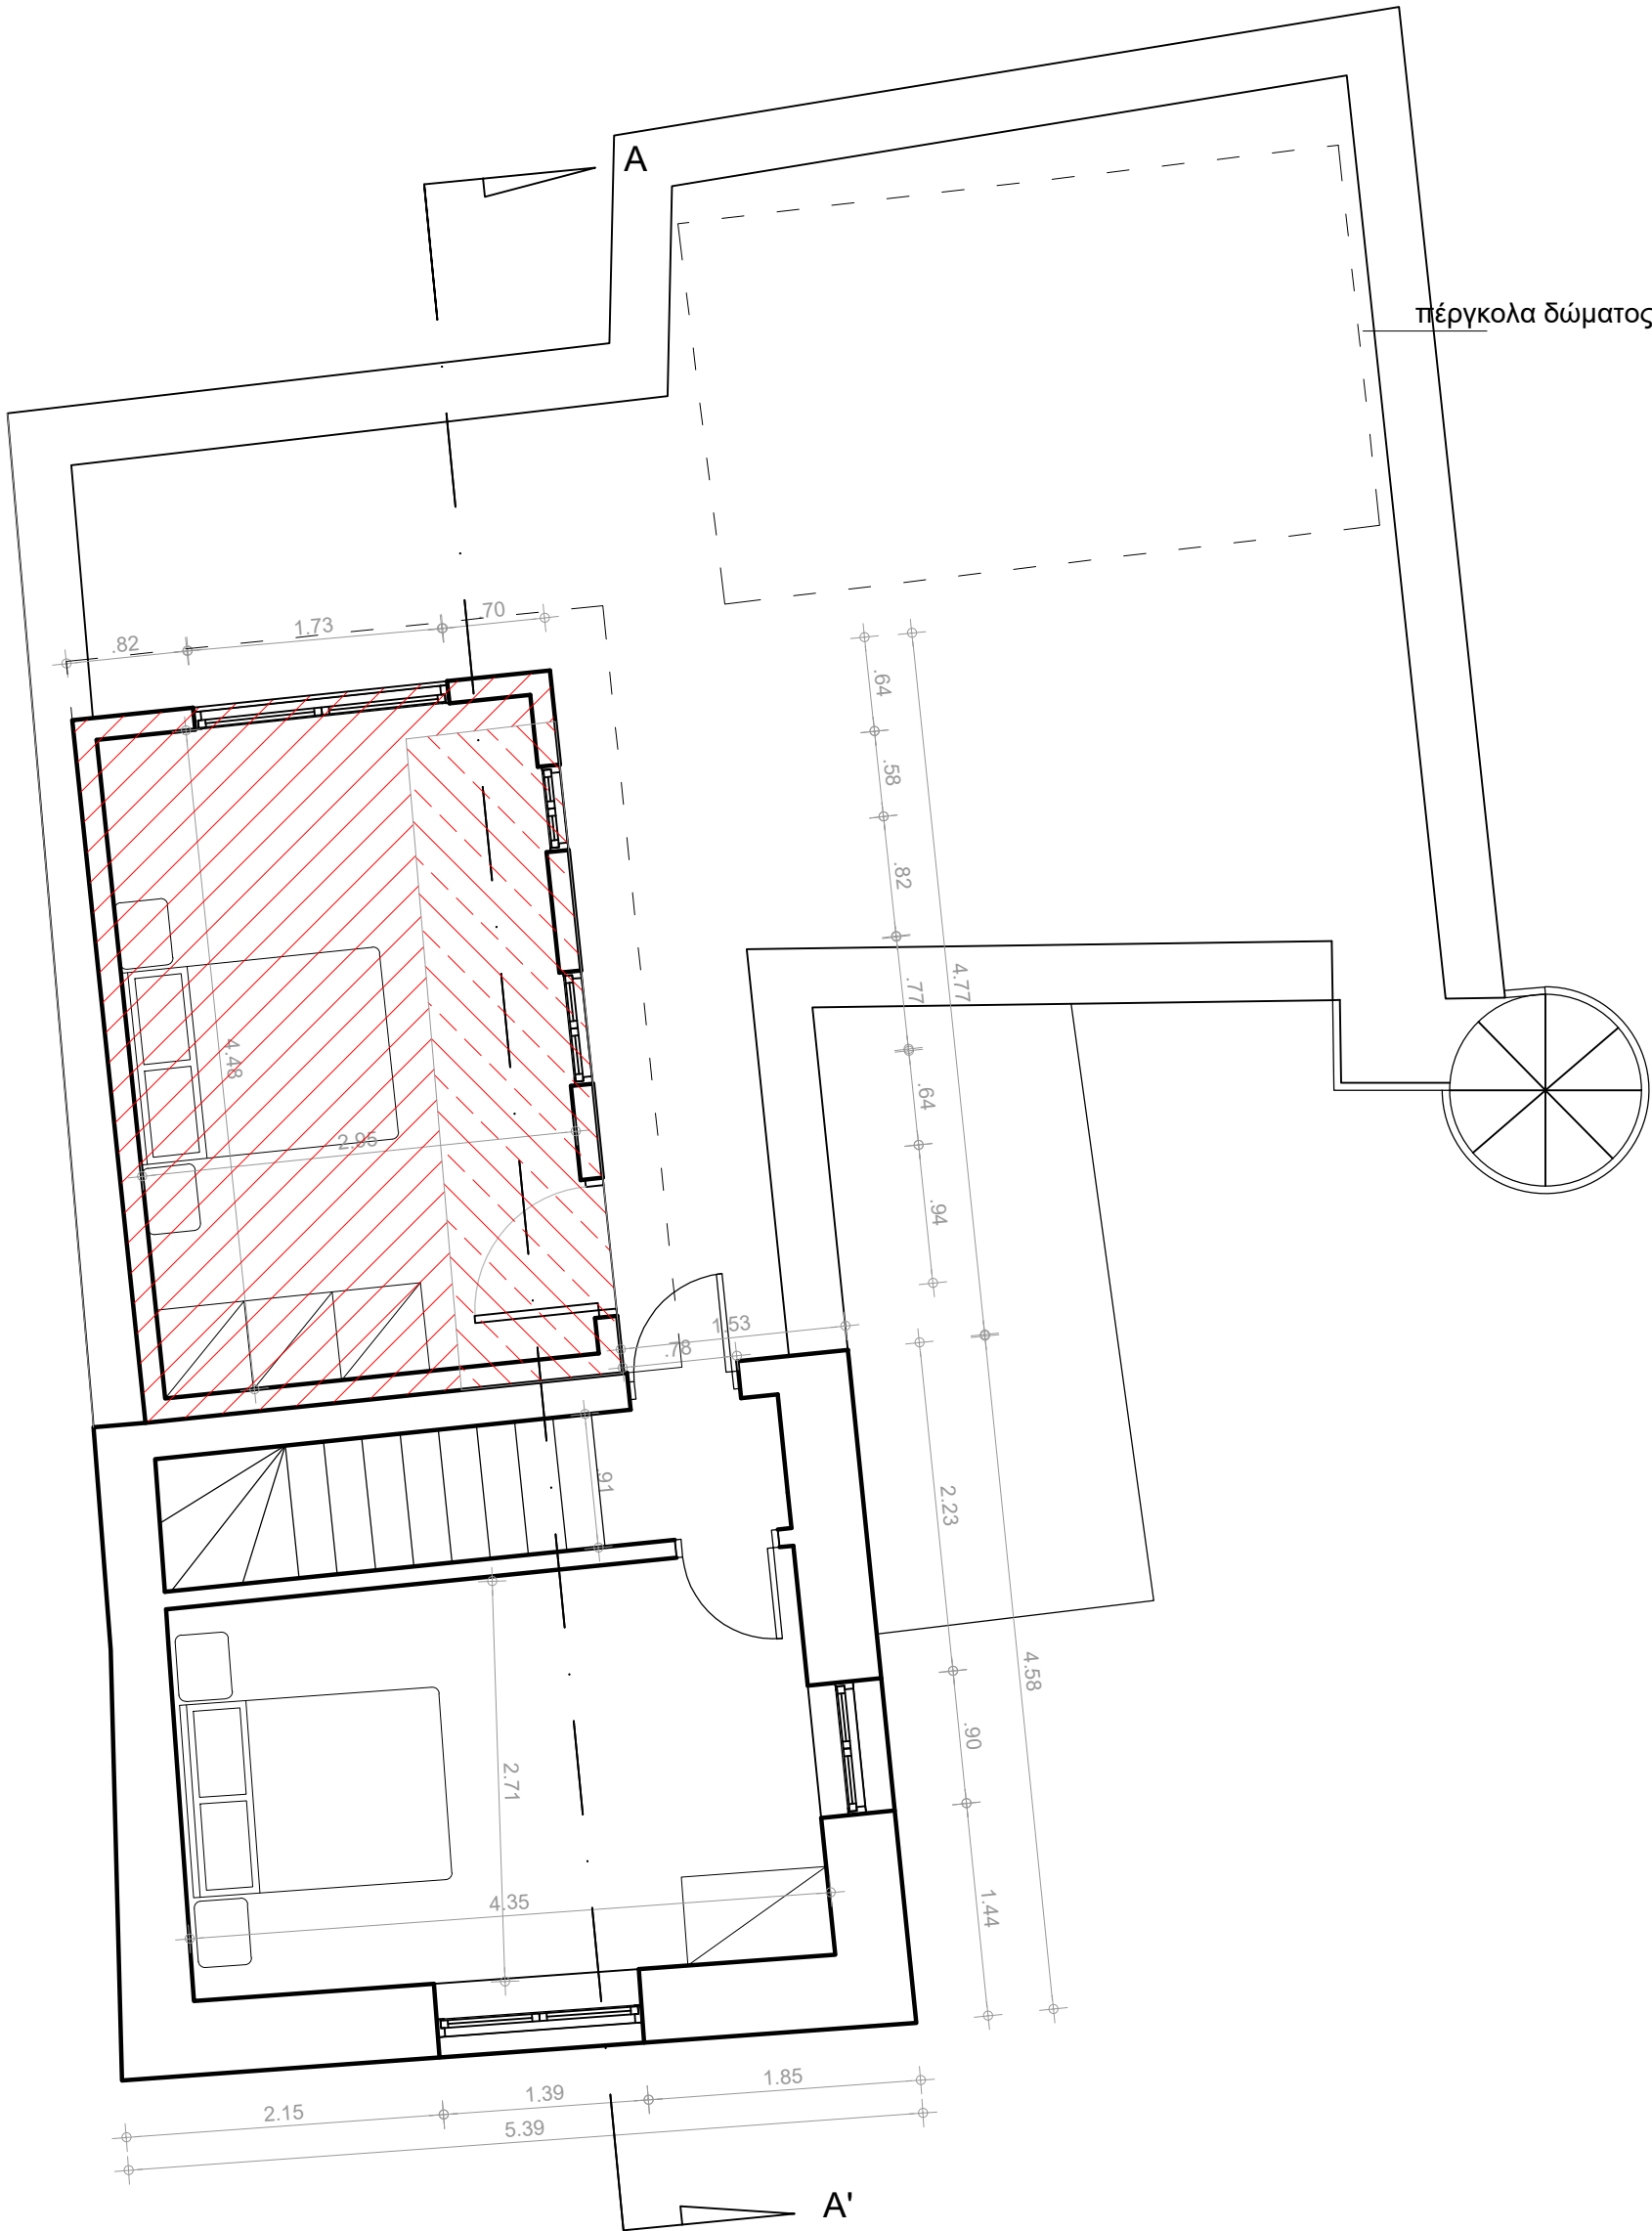

ΚΑΤΟΨΗ ΟΡΟΦΟΥ

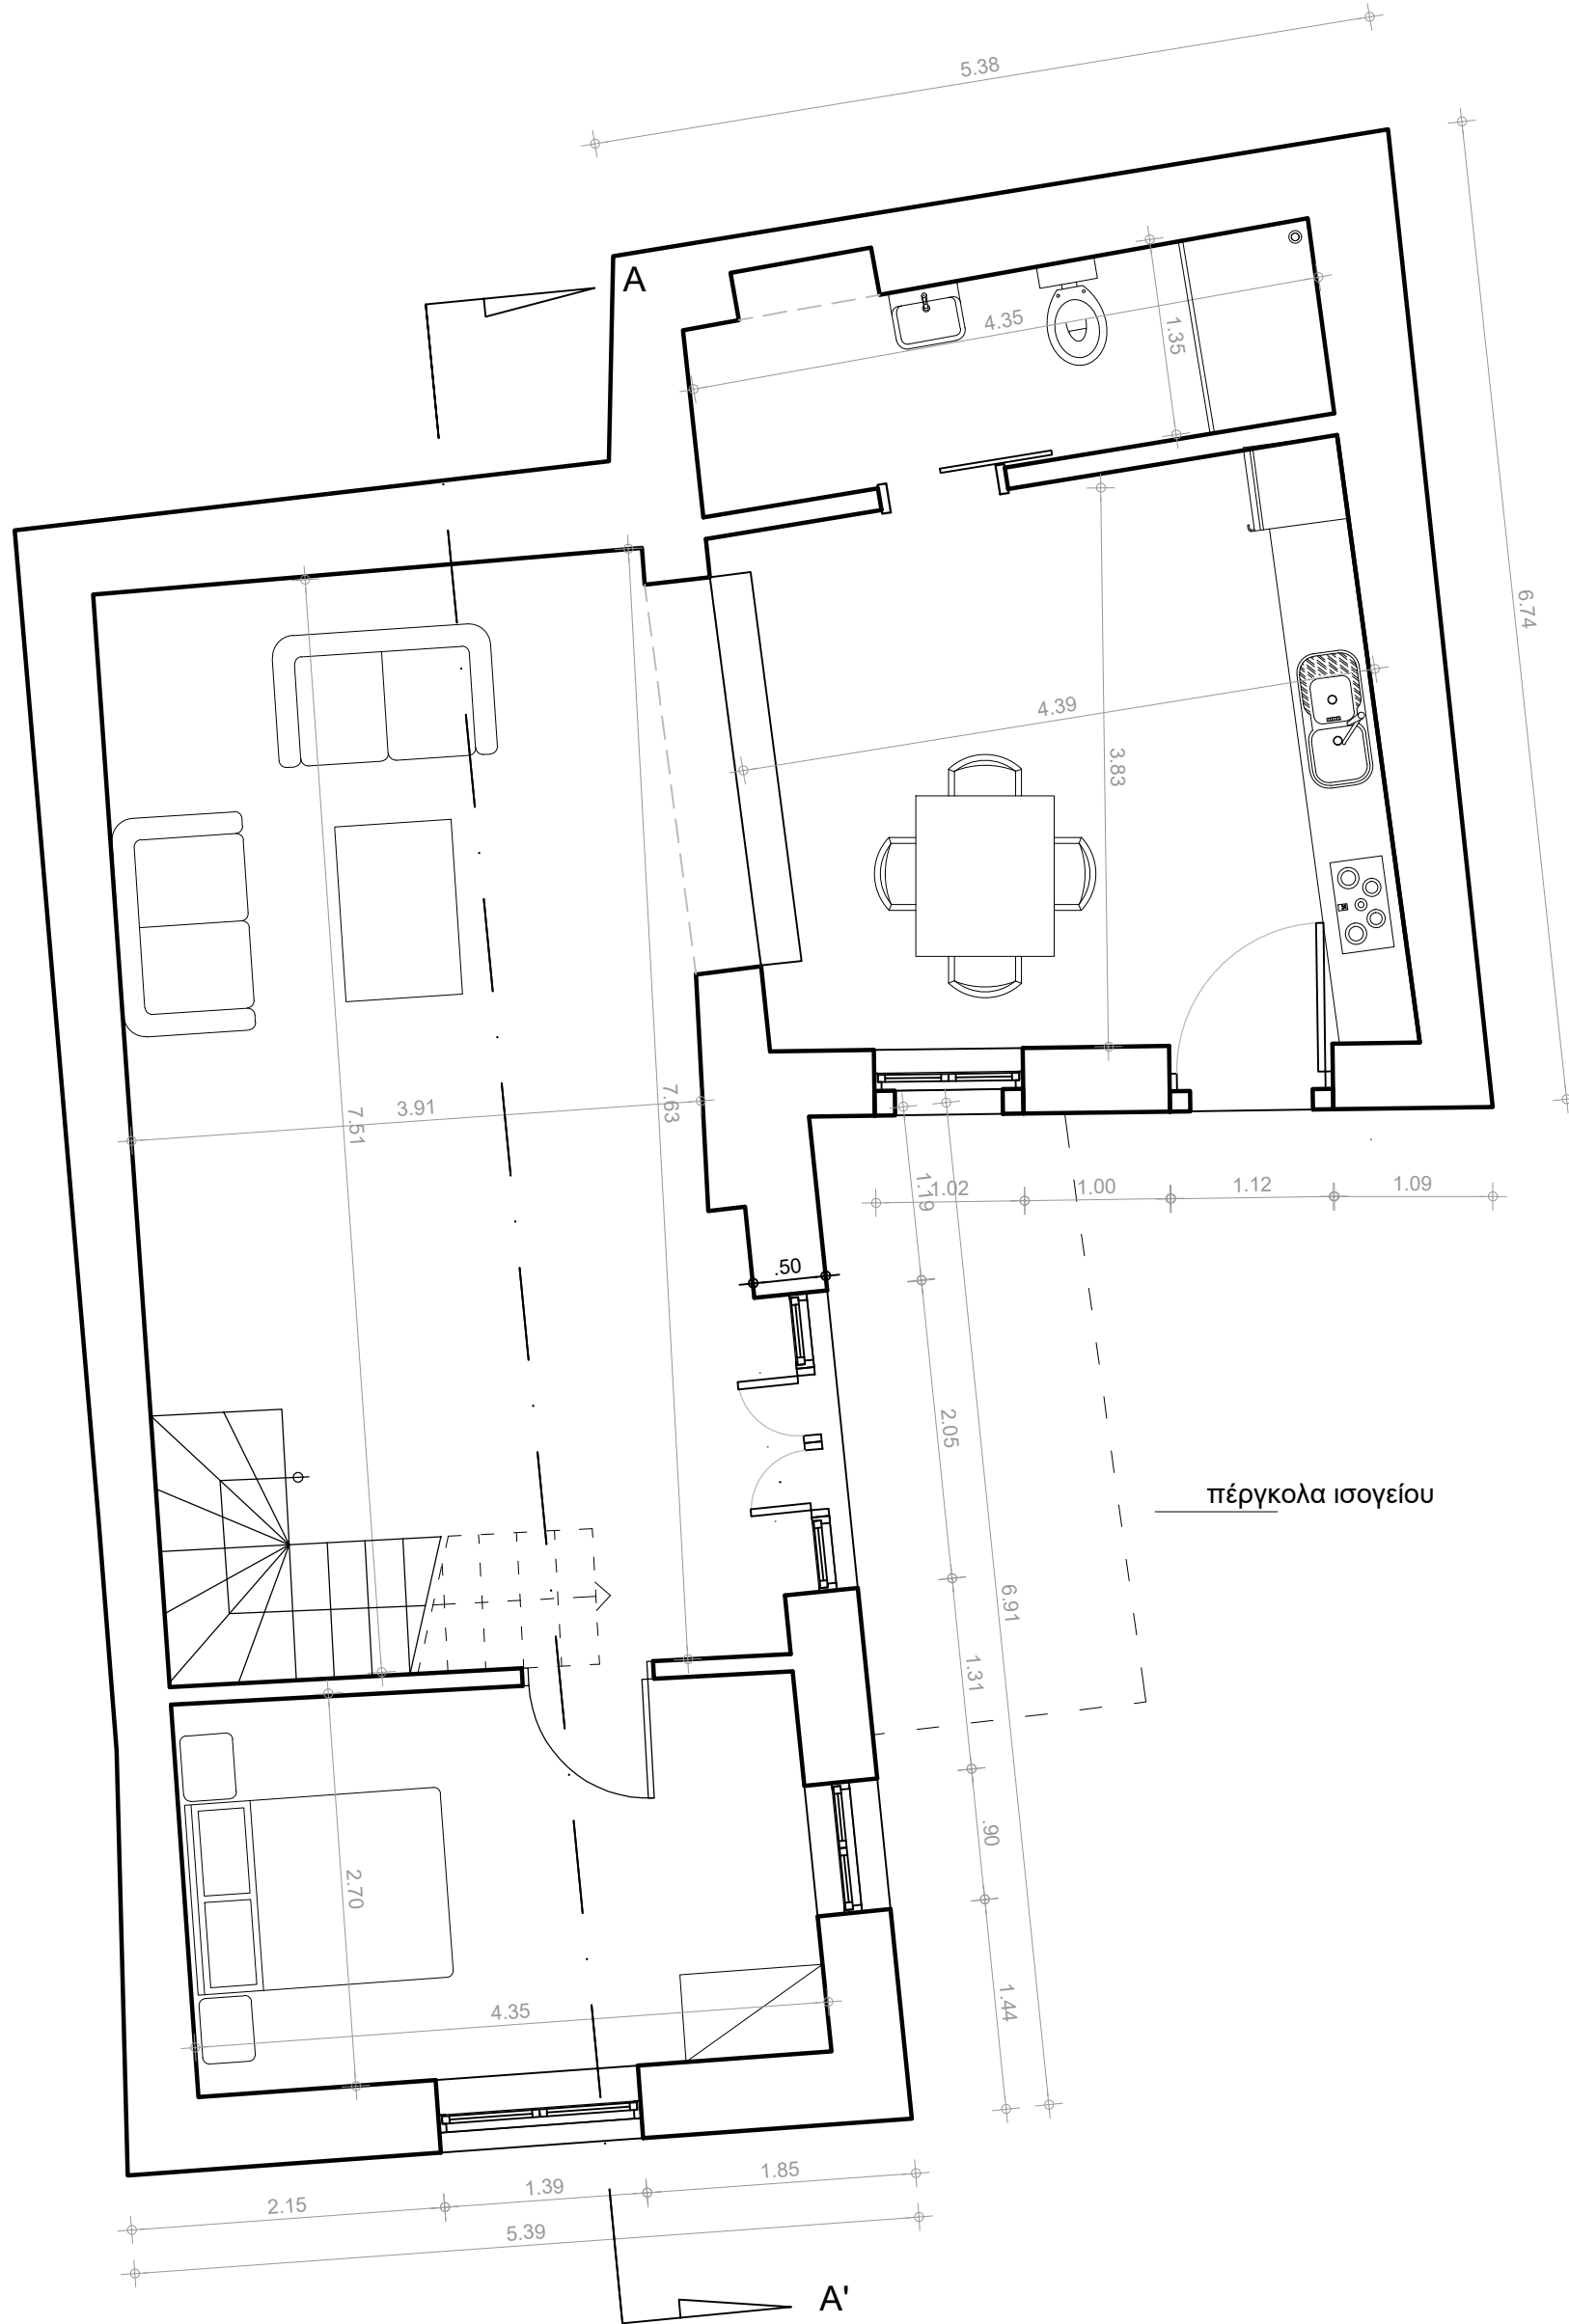

ΚΑΤΟΨΗ ΙΣΟΓΕΙΟΥ

ΔΗΛΩΝΩ ΟΤΙ ΕΧΩ ΣΤΗΝ ΔΙΑΘΕΣΗ ΜΟΥ ΟΛΑ ΤΑ
ΔΙΚΑΙΟΛΟΓΗΤΙΚΑ ΚΑΙ ΤΗΣ ΜΕΛΕΤΕΣ ΚΑΙ ΕΙΝΑΙ ΙΔΙΑ
ΜΕ ΑΥΤΑ ΠΟΥ ΕΧΩ ΥΠΟΒΑΛΕΙ ΗΛΕΚΤΡΟΝΙΚΑ ΣΤΟ ΣΥΣΤΗΜΑ
ΤΟΥ ΤΕΕ ΕΝΤΟΣ ΤΗΣ ΠΡΟΒΛΕΠΟΜΕΝΗΣ ΠΡΟΘΕΣΜΙΑΣ

ΤΟ ΠΑΡΟΝ ΣΧΕΔΙΟ ΣΥΝΟΔΕΥΕΙ ΤΗΝ ΗΛ. ΔΗΛΩΣΗ ΜΕ
Α/Α ΔΗΛΩΣΗΣ : **13205332**
ΗΛ. ΚΩΔΙΚΟΣ : **7D6D4265812B4F91**

ΛΑΜΠΡΙΔΗΣ ΕΥΣΤΡΑΤΙΟΣ
ΠΟΛΙΤΙΚΟΣ ΜΗΧΑΝΙΚΟΣ ΛΟΜΙΚΩΝ ΕΡΓΩΝ
ΑΦΜ 113170496 Τ. ΔΟΥΧΑΝΙΩΝ
ΚΙΣΣΑΜΟΥ 65 ΧΑΛΚΙΔΑ Τ.Κ. 2821079092-6984612805

ΕΡΓΟΔΟΤΕΣ

ΓΚΙΣΛΑΝ ΜΠΟΥΓΙΑΝ (50%)
ΜΑΓΚΑΛΙ ΜΠΟΥΓΙΑΝ (50%)

ΕΡΓΟ

ΔΗΛΩΣΗ ΥΠΑΓΩΓΗΣ ΣΤΟ Ν.4495/17
ΣΕ ΔΥΟΡΟΦΟ ΚΤΙΣΜΑ

ΘΕΣΗ

ΕΝΤΟΣ ΟΙΚΙΣΜΟΥ ΚΟΚΚΙΝΟΥ ΧΩΡΙΟΥ, Τ.Κ.
ΚΟΚΚΙΝΟΥ ΧΩΡΙΟΥ, Δ.Ε. ΒΑΜΟΥ, ΔΗΜΟΣ
ΑΠΟΚΟΡΩΝΟΥ, Π.Ε. ΧΑΝΙΩΝ

ΜΕΛΕΤΗ

ΛΑΜΠΡΙΔΗΣ ΕΥΣΤΡΑΤΙΟΣ
ΠΟΛΙΤΙΚΟΣ ΜΗΧΑΝΙΚΟΣ Τ.Ε.

ΘΕΜΑ ΣΧ.

ΚΑΤΟΨΕΙΣ
ΙΣΟΓΕΙΟΥ - ΟΡΟΦΟΥ

ΑΡ. ΣΧΕΔΙΟΥ

3

ΚΛΙΜΑΚΑ

1:50

ΗΜ/ΝΙΑ

ΟΚΤΩΒΡΙΟΣ 2024

ΘΕΩΡΗΣΗ

ΣΦΡΑΓΙΔΑ

ΛΑΜΠΡΙΔΗΣ ΕΥΣΤΡΑΤΙΟΣ
ΠΟΛΙΤΙΚΟΣ ΜΗΧΑΝΙΚΟΣ ΛΟΜΙΚΩΝ ΕΡΓΩΝ
ΑΦΜ 113170496 Τ. ΔΟΥΧΑΝΙΩΝ
ΚΙΣΣΑΜΟΥ 65 ΧΑΛΚΙΔΑ Τ.Κ. 2821079092-6984612805