

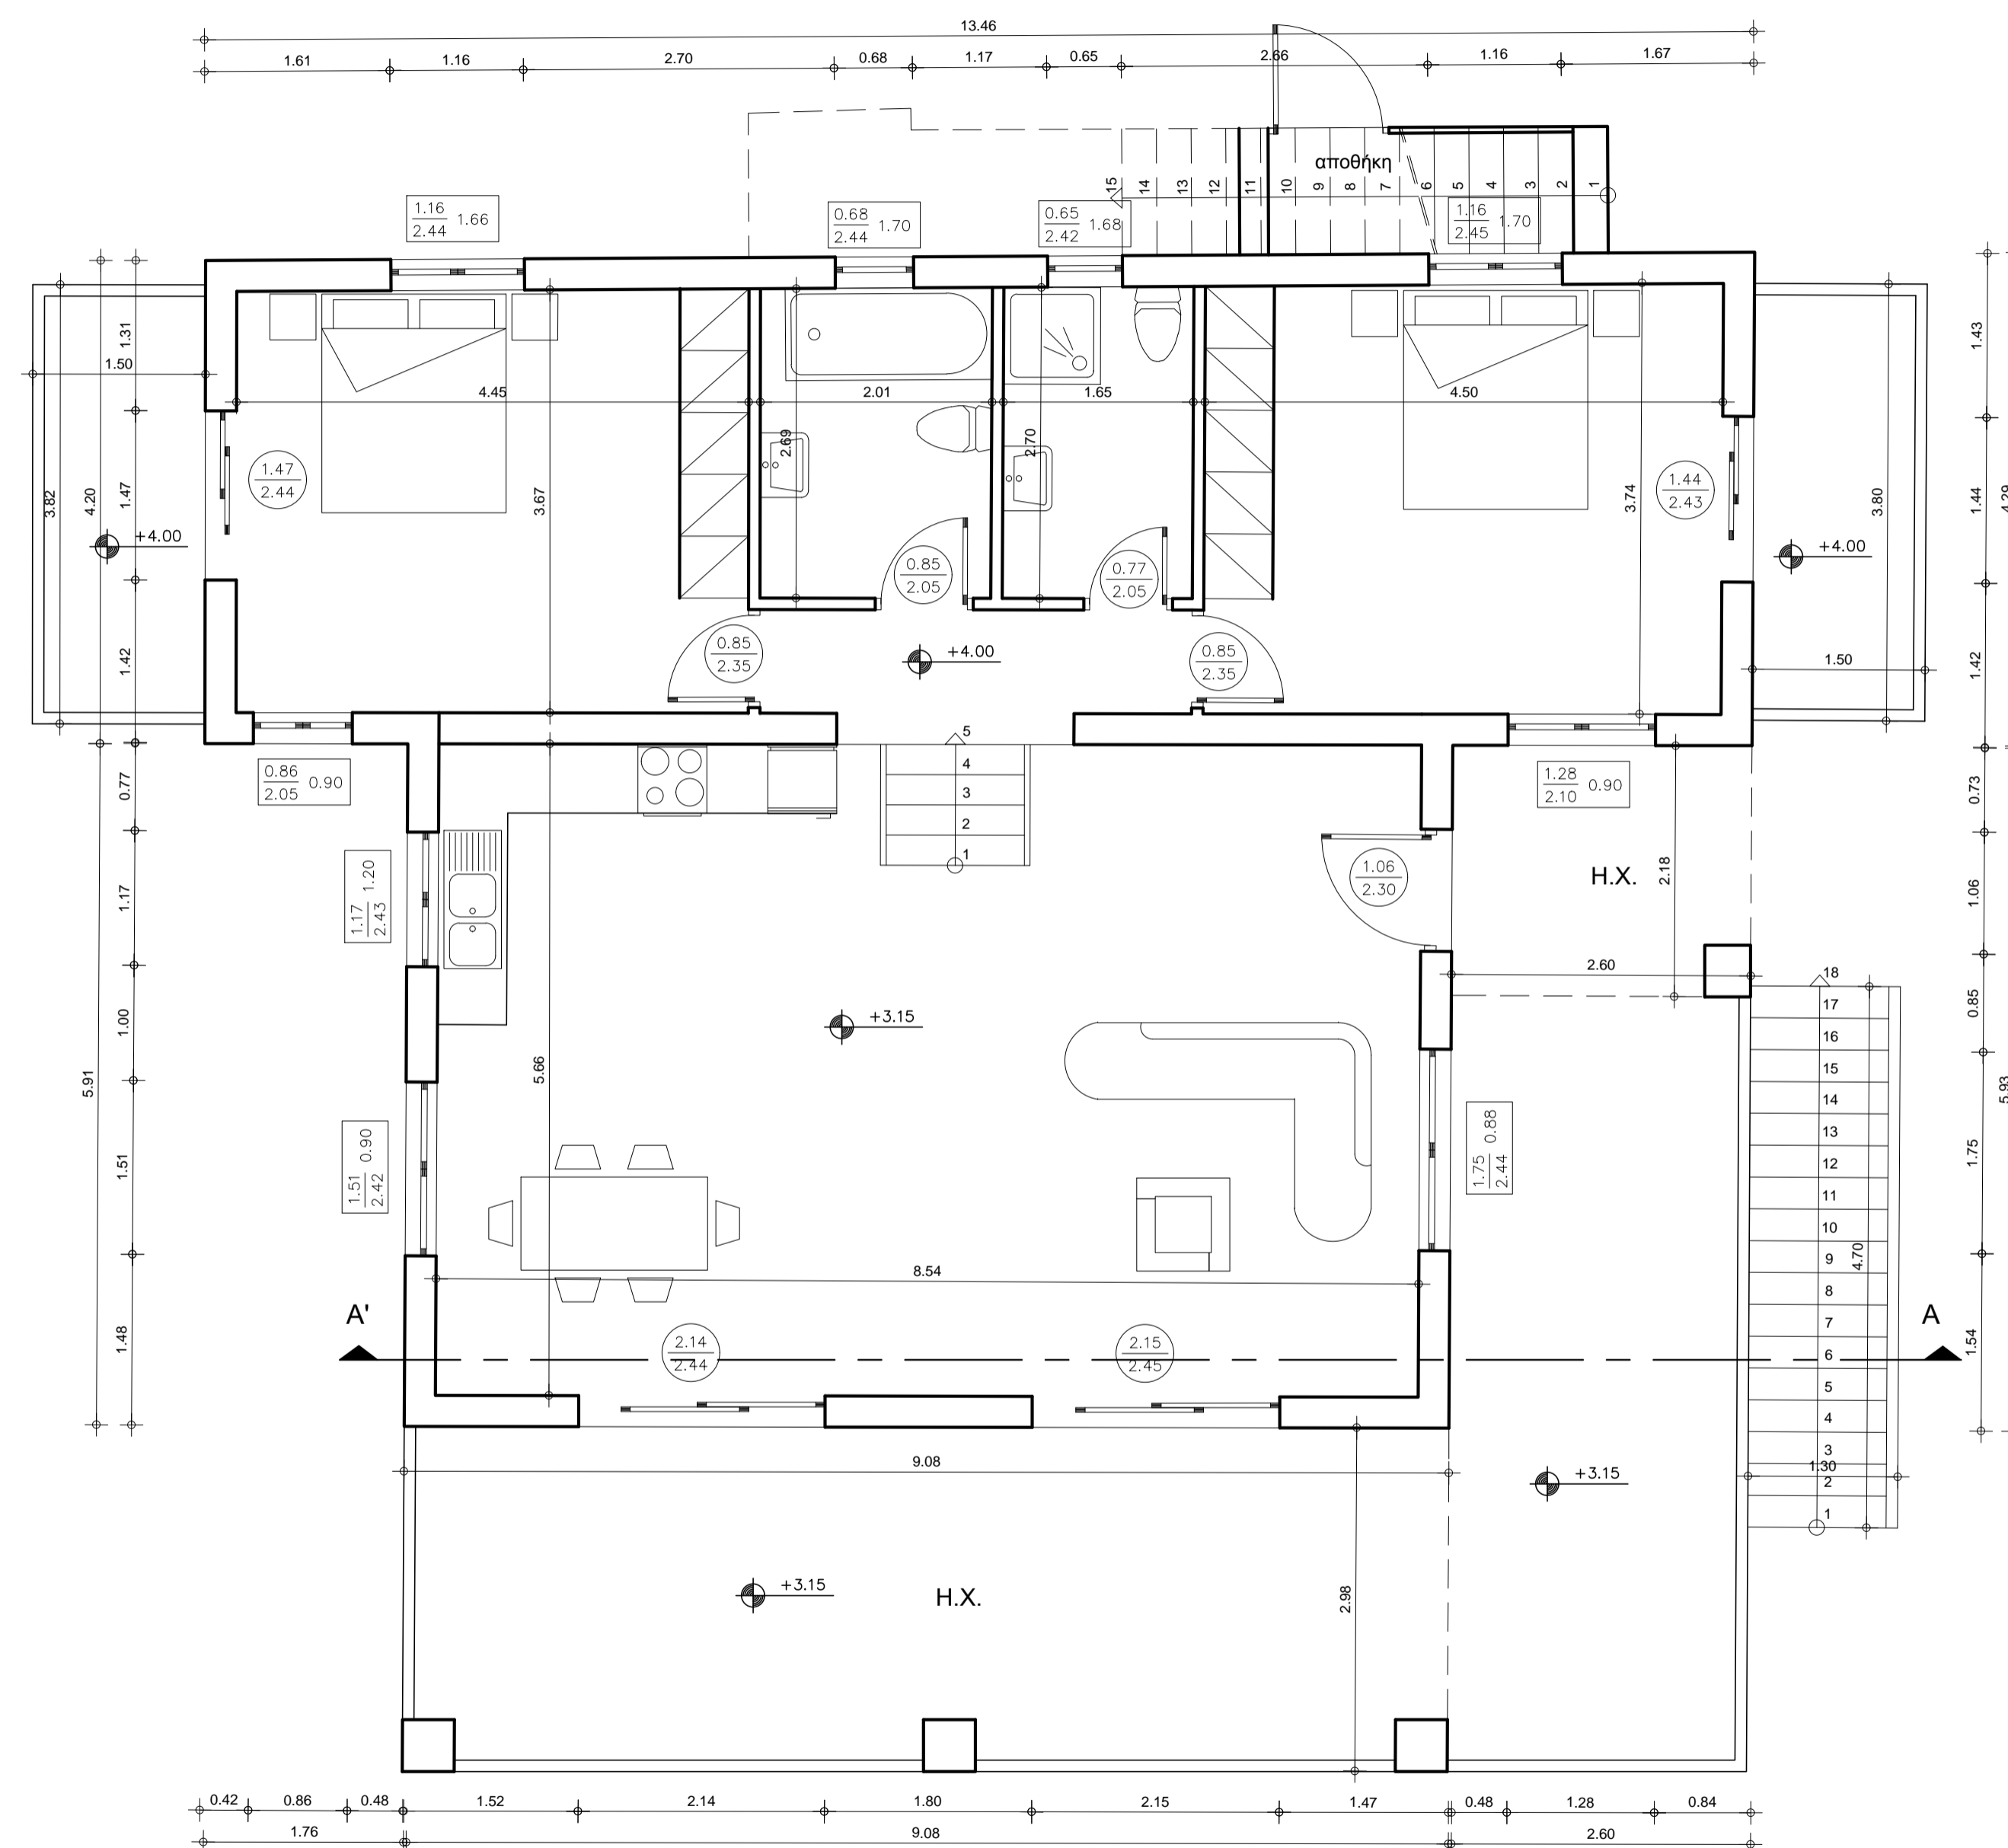
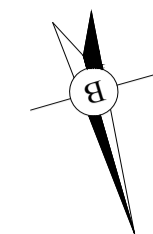


ΚΑΤΟΨΗ ΙΣΟΓΕΙΟΥ-ΥΠΟΓΕΙΟΥ
(1η στάθμη)

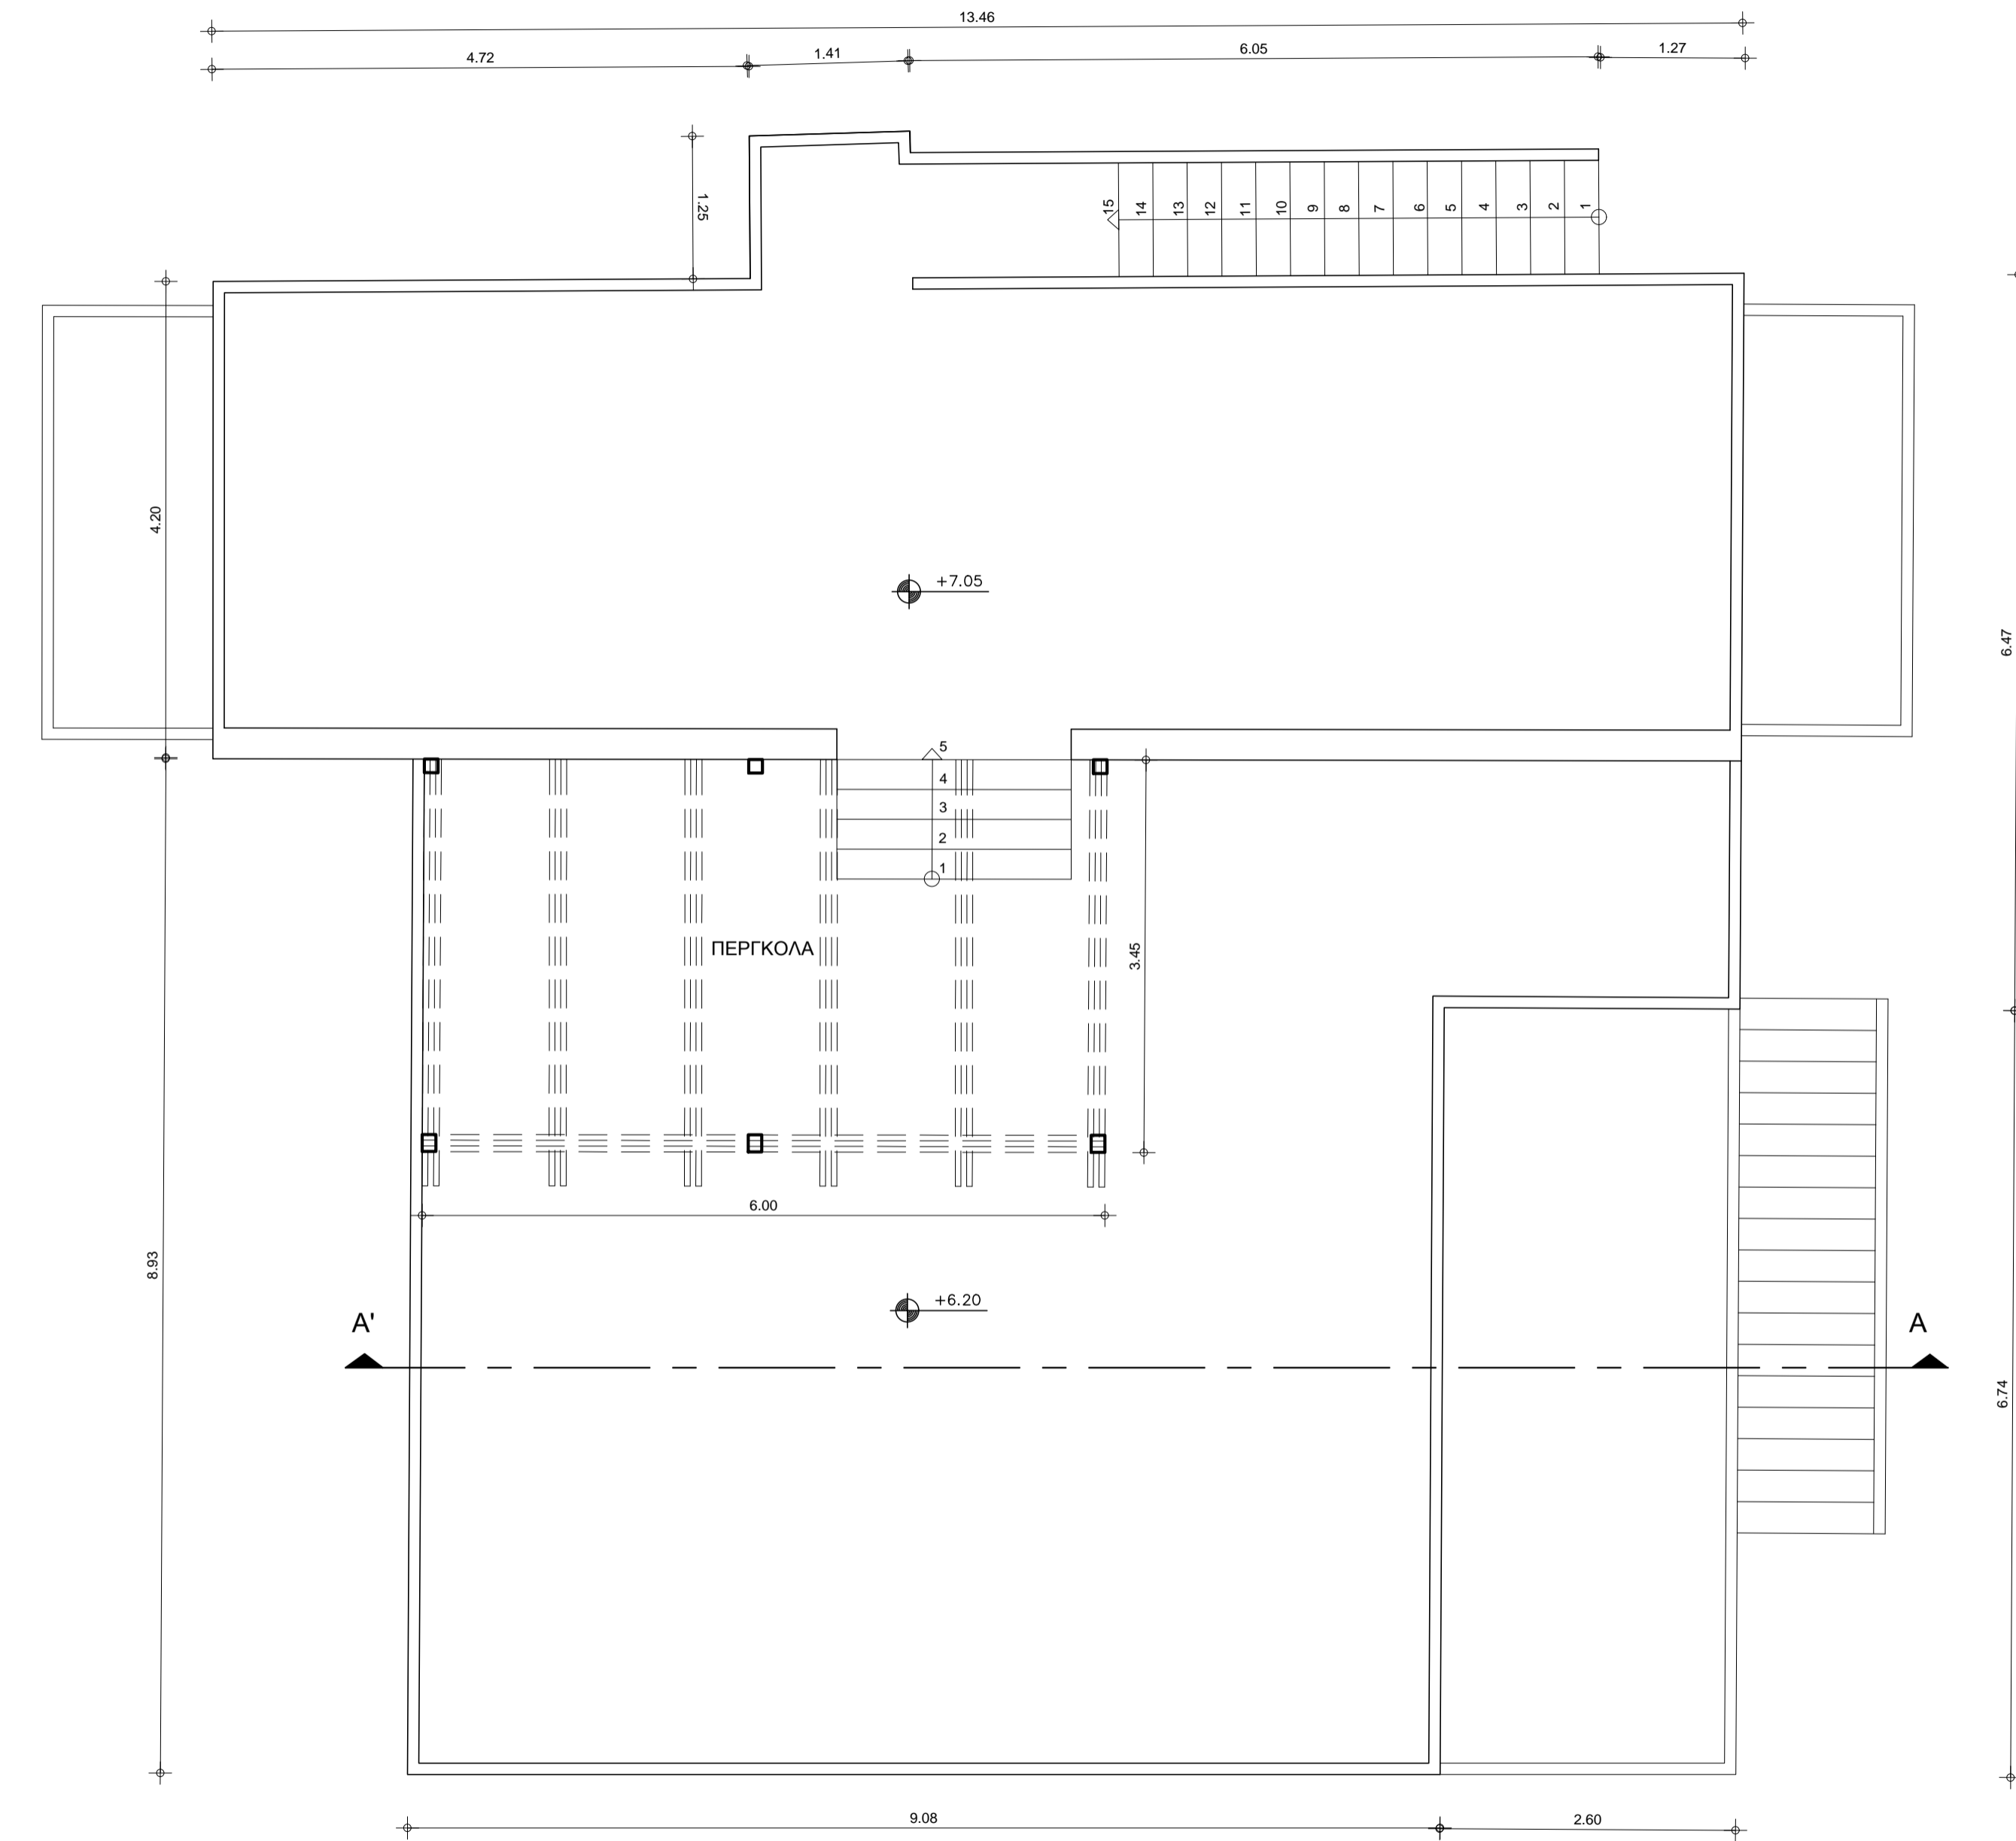

ΚΑΤΟΨΗ ΙΣΟΓΕΙΟΥ
(2η στάθμη)

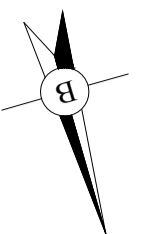

ΚΑΤΟΨΗ ΔΩΜΑΤΟΣ
(3η στάθμη)

ΔΙΟΚΤΗΤΗΣ : PARK BRIAN του John	
ΕΡΓΟ : ΥΠΑΓΩΓΗ ΣΤΟΝ Ν.4178/2013	
ΘΕΣΗ : ΠΛΑΚΑ (εντός οικισμού <2000κατ.) Δημοτική Ενότητα ΒΑΜΟΥ ΔΗΜΟΣ ΑΠΟΚΟΡΩΝΟΥ Περιφ.Ενότητα ΧΑΝΙΩΝ ΚΡΗΤΗΣ	
ΜΕΛΕΤΗΤΗΣ : ΚΟΝΤΕΖΑΚΗΣ ΒΑΣΙΛΕΙΟΣ Διπλωμ. Πολιτικός Μηχανικός Ε.Μ.Π. 28210 20292 - 6983 111000 kontegr@yahoo.com	
ΘΕΜΑ ΣΧΕΔΙΟΥ :	ΑΡ. ΣΧΕΔΙΟΥ :
ΚΑΤΟΨΕΙΣ	N.2
ΘΕΩΡΗΣΕΙΣ :	
<p>συνοδεύει την Δήλωση Ν.4178/13 με Α/Α: 3872581 / α.π.1534624 / 18-09-2017 Ηλεκτρονικός κωδικός : DD88EE51A732FD00</p>	
ΚΑΙΜΑΚΑ : 1 : 50	ΥΠΟΓΡΑΦΗ - ΣΦΡΑΓΙΔΑ :
ΟΚΤΩΒΡΙΟΣ 2017	