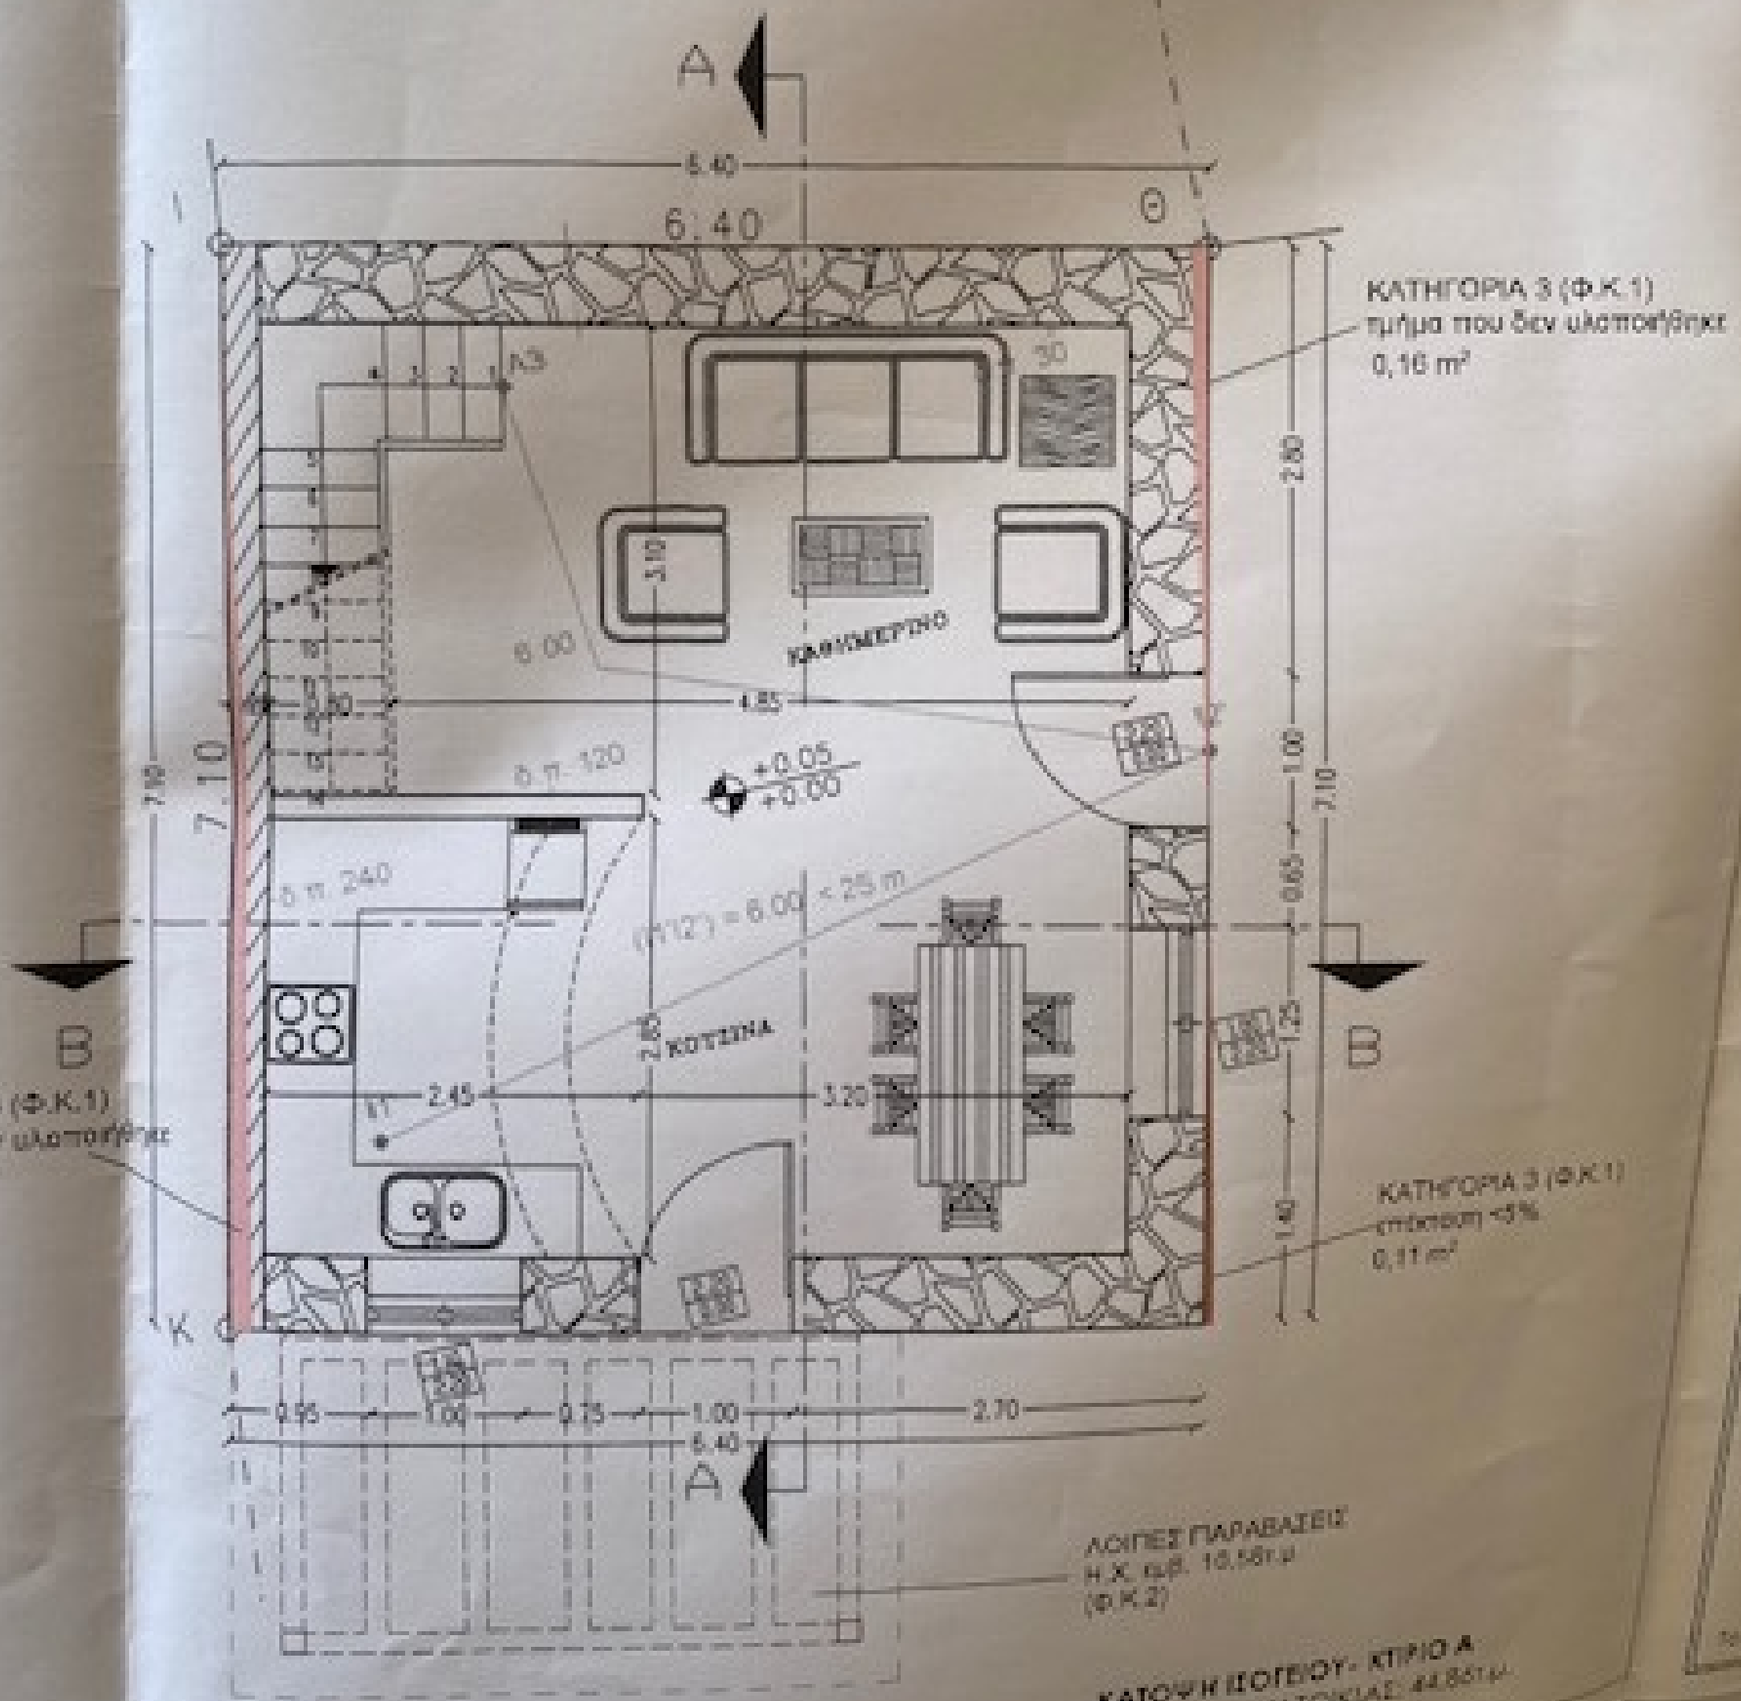
A
A
B
B
Θ
Κ
5.40
6.40
7.10
7.90
ΚΑΤΗΓΟΡΙΑ 3 (Φ.Κ.1)
τμήμα που δεν υλοποιήθηκε
0,16 m²
ΚΑΘΙΣΜΕΡΙΝΟ
6.00
4.85
3.10
2.80
1.00
0.65
2.10
+0.05
+0.00
0.π. 120
0.π. 240
(Φ12") = 6.00 < 25 m
ΚΟΥΖΙΝΑ
2.45
3.20
1.25
1.40
ΚΑΤΗΓΟΡΙΑ 3 (Φ.Κ.1)
επίπεδη <5%
0,11 m²
0.95
1.00
0.75
1.00
2.70
6.40
ΛΟΙΠΕΣ ΠΑΡΑΒΑΣΕΙΣ
Η.Χ. αβ. 10,16τ.μ
(Φ.Κ.2)
ΚΑΤΟΨΗ ΙΣΟΓΕΙΟΥ- ΚΤΙΡΙΟ Α
ΕΠΙΦΑΝΕΙΑ ΚΑΤΟΙΚΙΑΣ: 44,80τ.μ.