
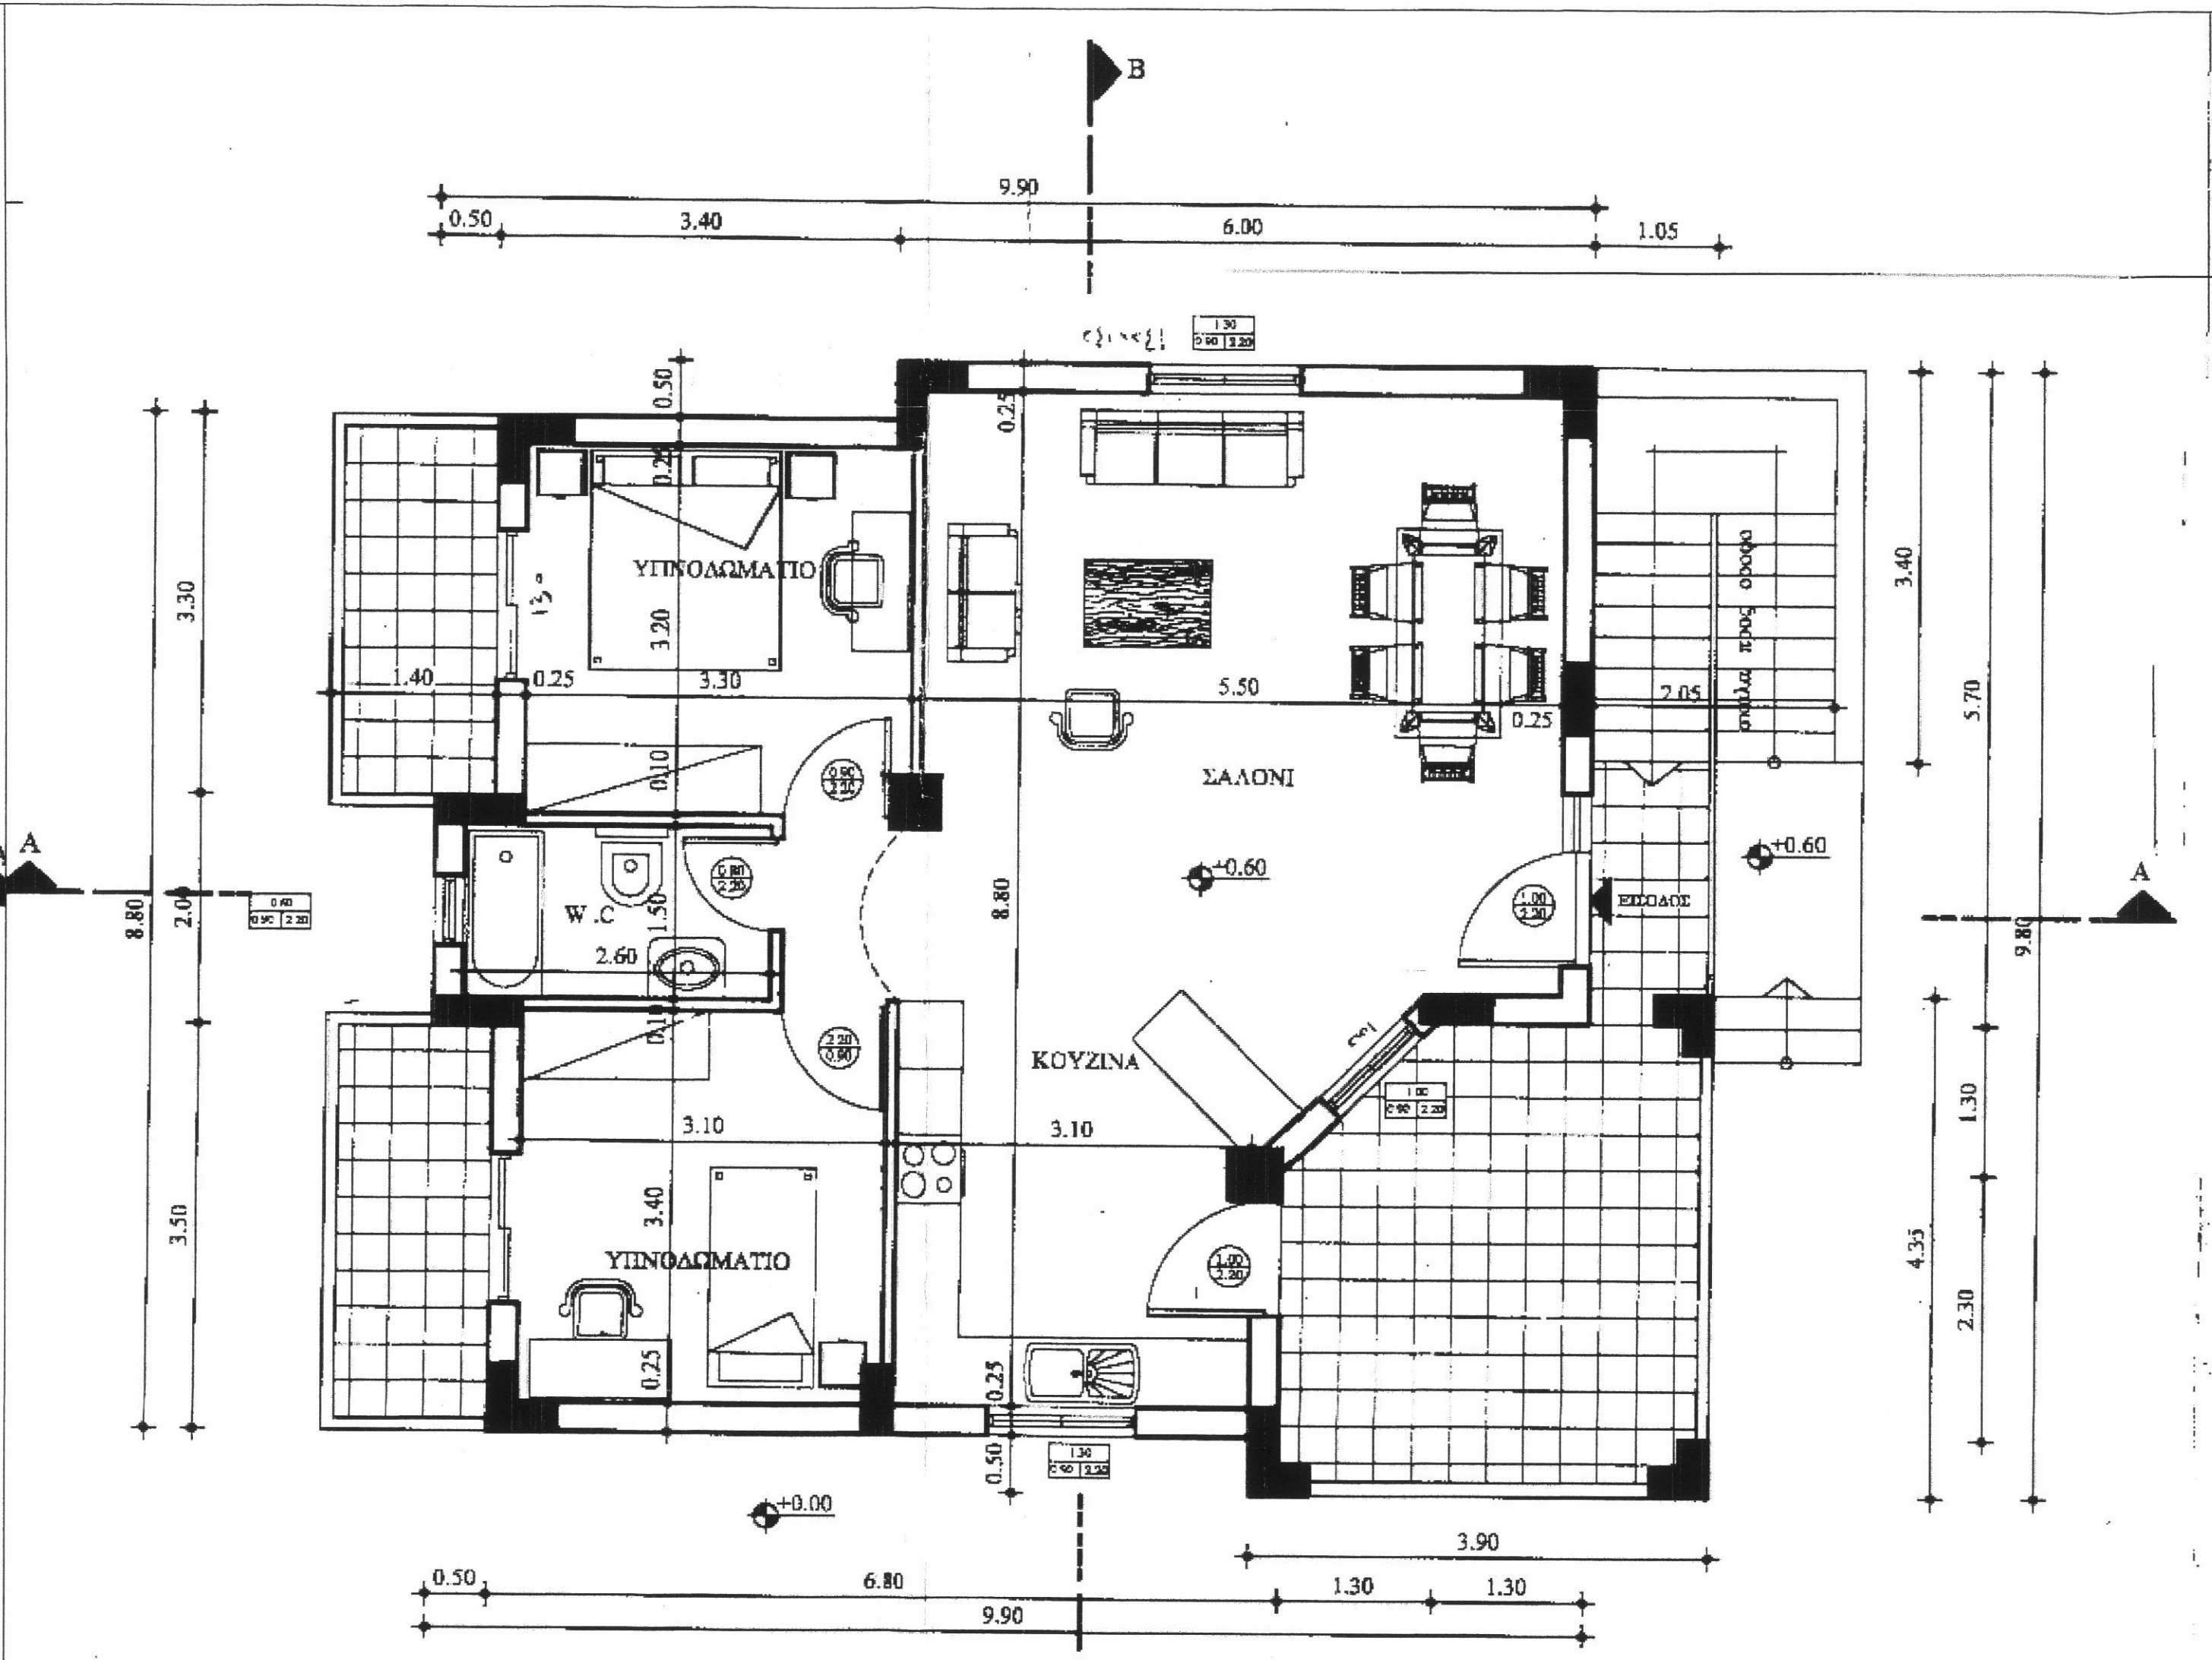


ΚΑΤΩΦΗ ΙΣΟΓΕΙΟΥ
 Κατοικία
 E=79,10τ.μ.
 ΕΚ ΤΩΝ ΟΠΟΙΩΝ E=78,45τ.μ. ΣΥΜΦΩΝΑ ΜΕ
 Ο.Α. & E=0,65 ΥΠΑΓΩΓΗ Ν4178/2013
 Η.Χ.
 E=13,59+6,30+5,94=25,83τ.μ.
 ΕΚ ΤΩΝ ΟΠΟΙΩΝ E=13,59τ.μ. ΣΥΜΦΩΝΑ ΜΕ
 Ο.Α. & E=12,24 ΥΠΑΓΩΓΗ Ν4178/2013

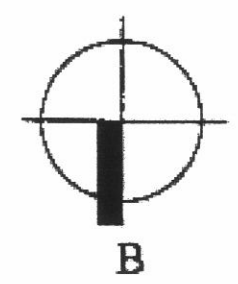

ΚΑΤΩΦΗ ΟΡΟΦΟΥ