
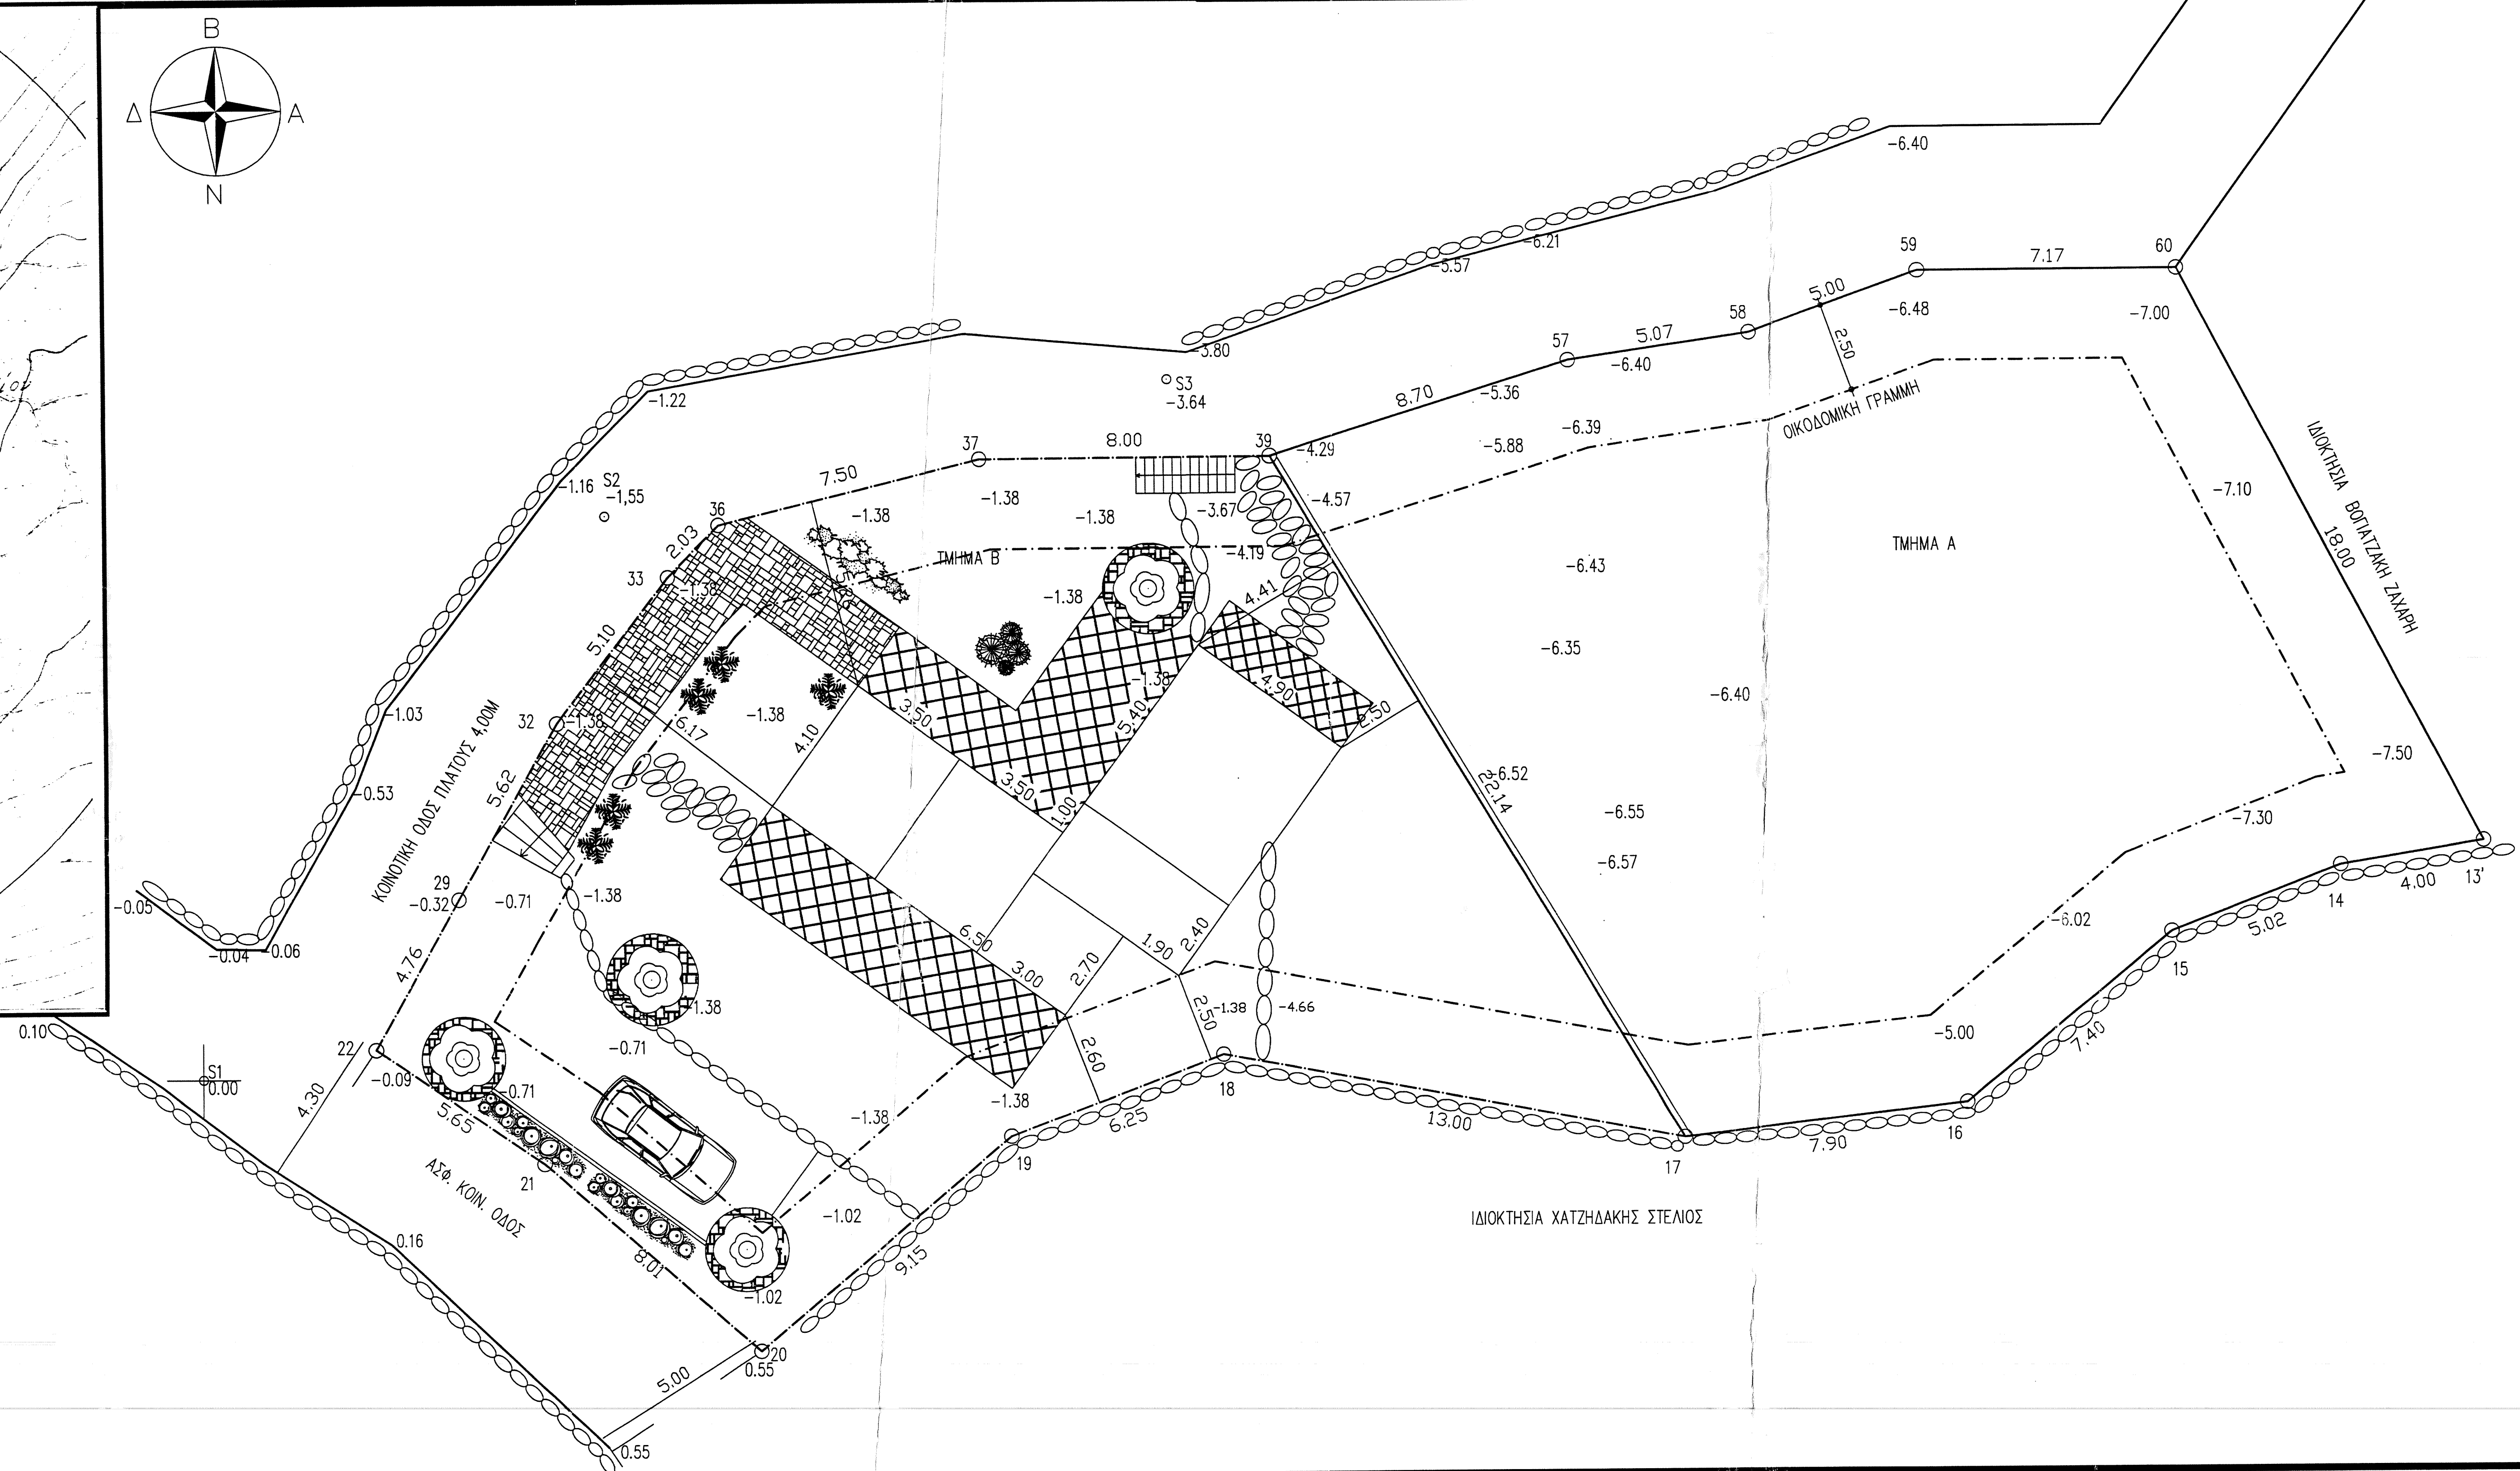
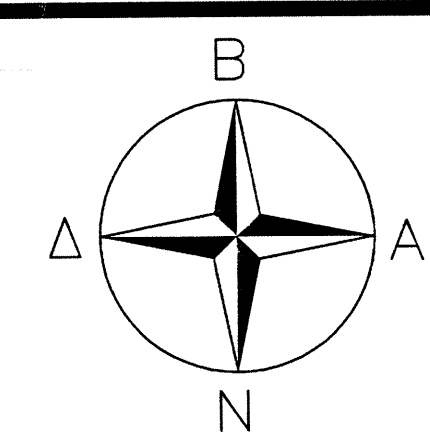


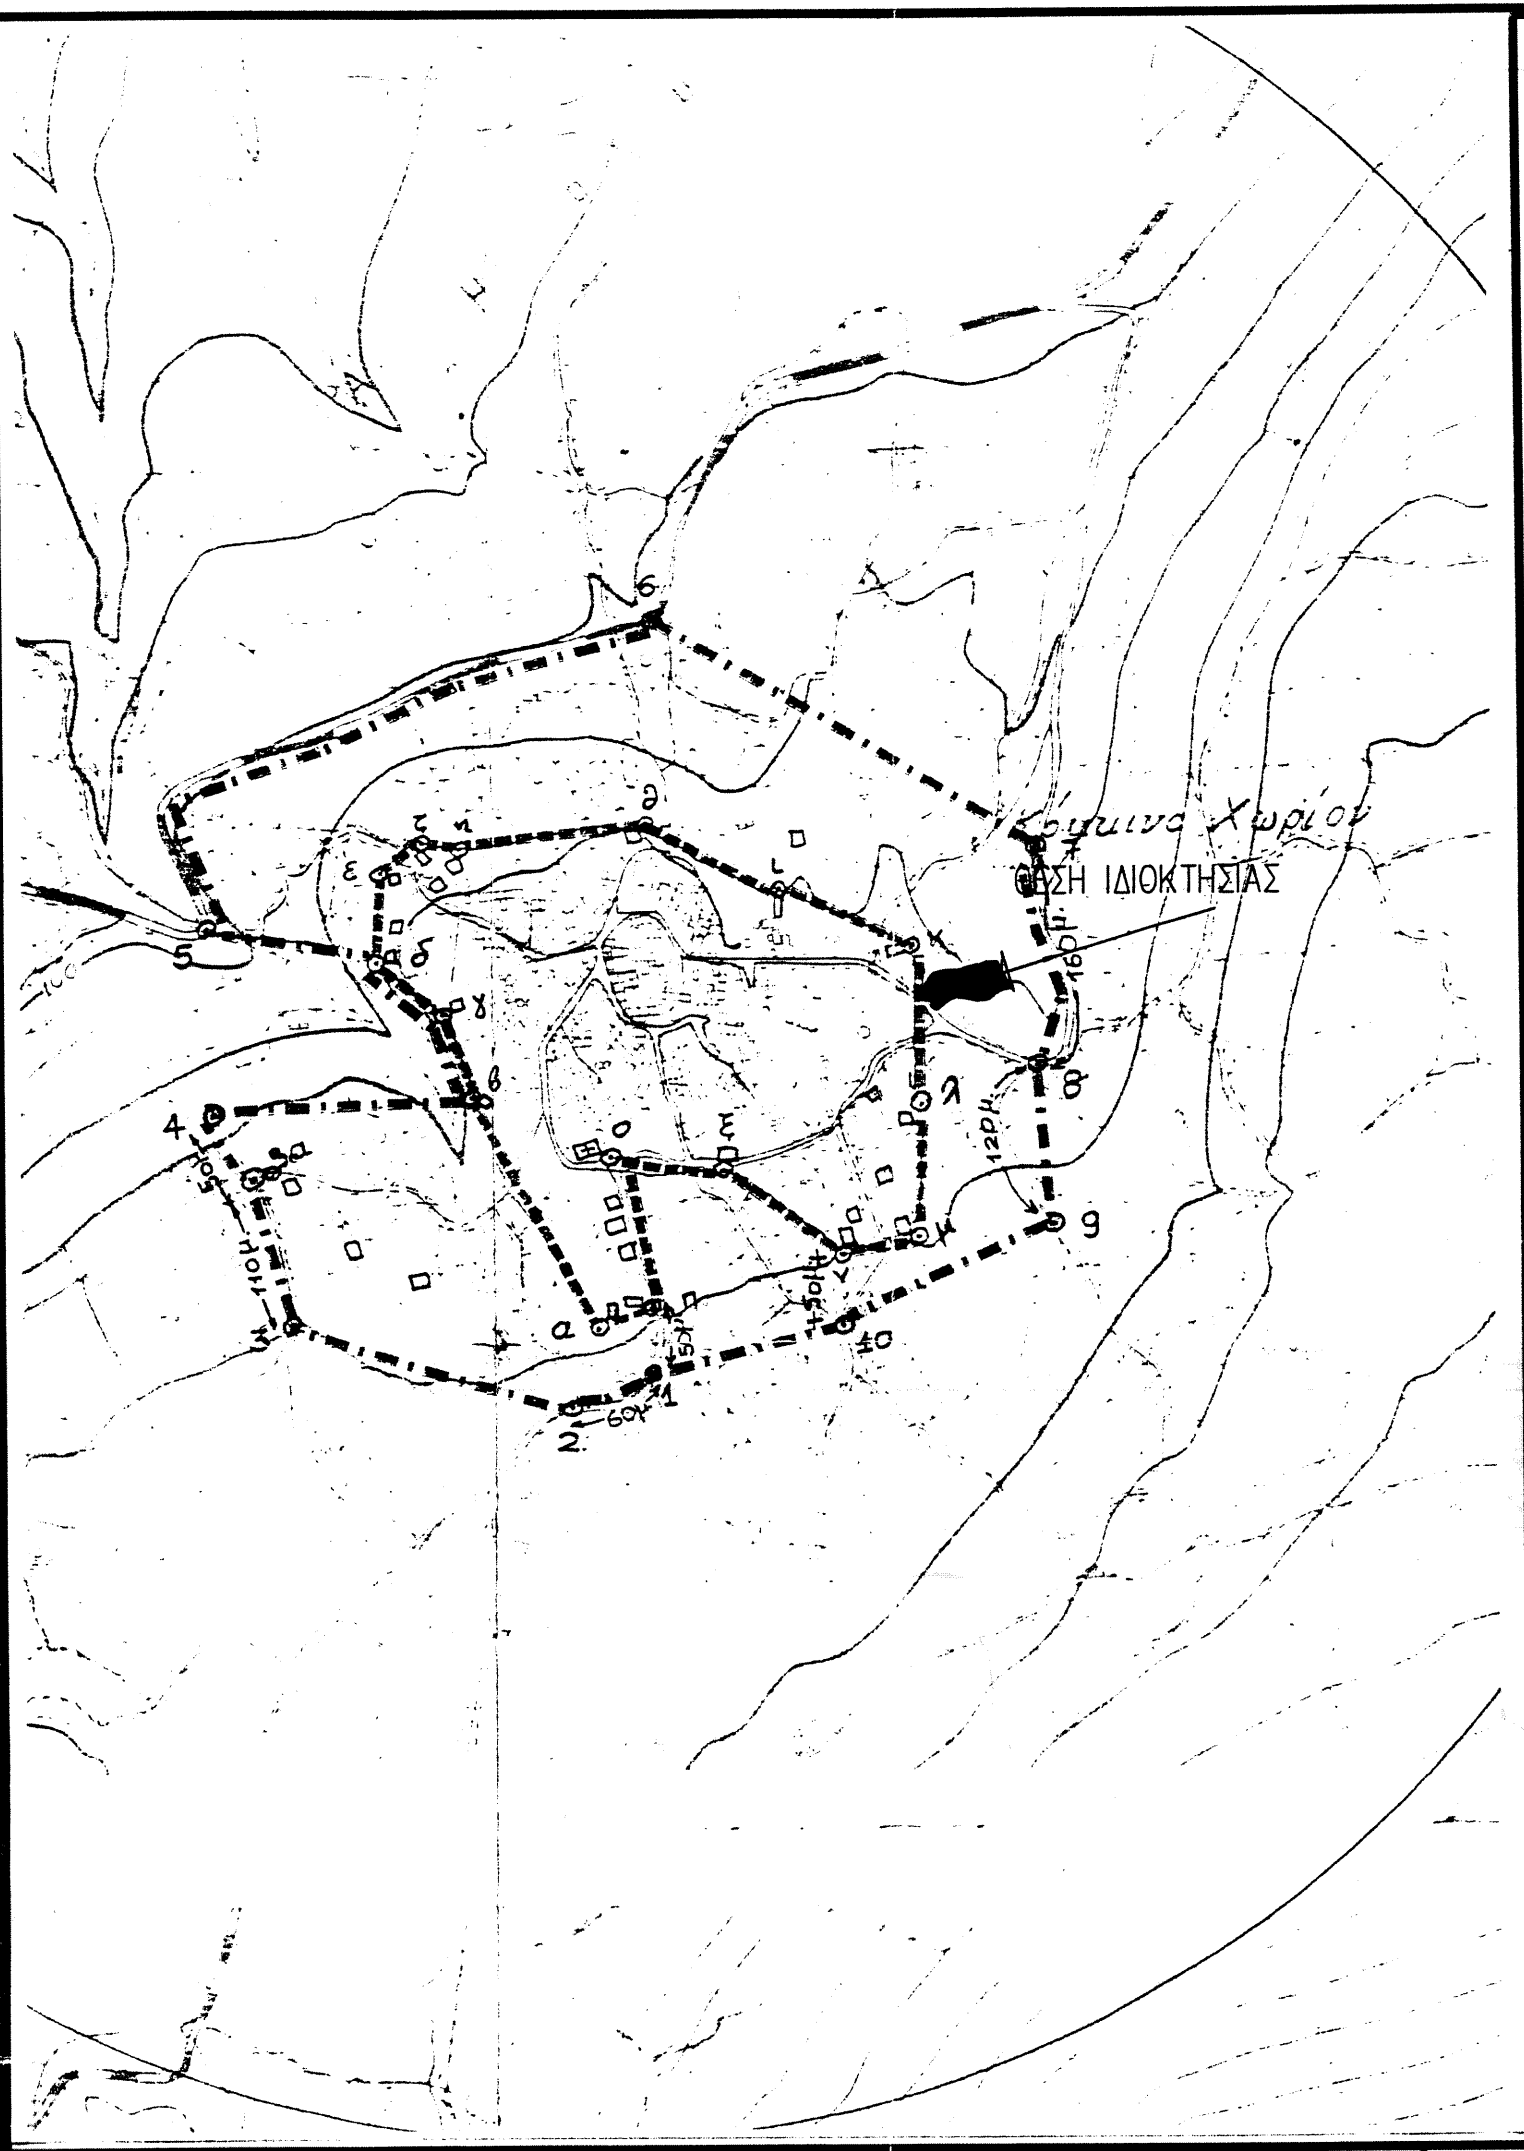

1. ΕΜΒΑΔΟΜΕΤΡΗΣΕΙΣ			
ΤΟ ΑΚΙΝΗΤΟ ΠΟΥ ΠΕΡΙΓΡΑΦΕΤΑΙ ΜΕ ΤΑ ΣΤΟΙΧΕΙΑ 13'-14'-15'-16'-17'-18'-19'-20'-21'-22'-29'-32'-33'-36'-37'-39'-57'-58'-59'-60'-13' ΕΧΕΙ ΕΠΙΦΑΝΕΙΑ 1018,75Μ2			
ΕΜΒΑΔΟΜΕΤΡΗΣΗ ΟΙΚΟΠΕΔΟΥ			
Με τη βοήθεια των ορθογωνικών συντεταγμένων των κορυφών του			
ΣΗΜΕΙΟ	X	Y	ΜΗΚΟΣ
13'	69.48	-18.22	4.00
14	65.53	-18.87	5.02
15	60.85	-20.63	7.40
16	55.15	-25.41	7.90
17	47.30	-26.32	13.00
18	34.52	-23.95	6.25
19	28.68	-26.18	9.15
20	21.72	-32.12	8.01
21	15.57	-26.88	5.65
22	11.00	-23.70	4.76
29	13.30	-19.53	5.62
32	16.05	-14.63	5.10
33	19.18	-10.61	2.03
36	20.61	-9.17	7.50
37	27.89	-7.39	8.00
39	35.89	-7.34	8.70
57	44.20	-4.74	5.07
58	49.21	-4.00	5.00
59	53.92	-2.31	7.17
60	61.09	-2.29	18.00
13'	69.48	-18.22	0.00
Ε=1/2 Σ(X _i + X _{i+1})Y _i - Y _{i+1}			
Ε = 1018.75 Μ2			
ΕΜΒΑΔΟΜΕΤΡΗΣΗ ΤΜΗΜΑ Α			
Με τη βοήθεια των ορθογωνικών συντεταγμένων των κορυφών του			
ΣΗΜΕΙΟ	X	Y	ΜΗΚΟΣ
13'	69.48	-18.22	4.00
14	65.53	-18.87	5.02
15	60.85	-20.63	7.40
16	55.15	-25.41	7.90
17	47.30	-26.32	22.14
39	35.89	-7.34	8.70
57	44.20	-4.74	5.07
58	49.21	-4.00	5.00
59	53.92	-2.31	7.17
60	61.09	-2.29	18.00
13'	69.48	-18.22	0.00
Ε=1/2 Σ(X _i + X _{i+1})Y _i - Y _{i+1}			
Ε = 511.62 Μ2			
ΣΥΝΤΕΤΑΓΜΕΝΕΣ ΑΝΕΙΣΑΡΤΗΤΕΣ ΥΨΟΜΕΤΡΑ ΑΝΕΙΣΑΡΤΗΤΑ			
ΣΥΜΦΩΝΑ ΜΕ ΤΟ ΝΟΜΟ 2052/92 ΠΕΡΙ ΣΥΣΤΑΣΗΣ ΚΑΘΕΤΟΥ ΣΕ ΟΙΚΟΠΕΔΑ ΕΝΤΟΣ ΟΙΚΙΣΜΟΥ ΕΧΕΙ ΓΙΝΕΙ ΣΥΣΤΑΣΗ ΚΑΘΕΤΟΥ ΣΤΟ ΠΑΡΟΝ ΑΚΙΝΗΤΟ.			
ΤΟ ΤΜΗΜΑ Α (13'-14'-15'-18'-17'-39'-57'-58'-59'-60'-13') ΜΕ ΕΜΒΑΔΟΝ 511,62Μ2 ΔΕΝ ΑΠΟΤΕΛΕΙ ΑΝΕΙΣΑΡΤΗΤΟ ΟΙΚΟΠΕΔΟ ΑΛΛΑ ΤΜΗΜΑ ΕΙΣ ΑΔΙΑΙΡΕΤΟΥ ΤΗΣ ΠΕΡΙΓΡΑΦΟΜΕΝΗΣ ΙΔΙΟΚΤΗΣΙΑΣ ΜΕ ΠΟΣΟΣΤΟ ΣΥΝΙΔΙΟΚΤΗΣΙΑΣ 502,20.‰			
ΤΟ ΤΜΗΜΑ Β (17'-18'-19'-20'-21'-22'-29'-32'-33'-36'-37'-39'-17') ΜΕ ΕΜΒΑΔΟΝ 507,13Μ2 ΔΕΝ ΑΠΟΤΕΛΕΙ ΑΝΕΙΣΑΡΤΗΤΟ ΟΙΚΟΠΕΔΟ ΑΛΛΑ ΤΜΗΜΑ ΕΙΣ ΑΔΙΑΙΡΕΤΟΥ ΤΗΣ ΠΕΡΙΓΡΑΦΟΜΕΝΗΣ ΙΔΙΟΚΤΗΣΙΑΣ ΜΕ ΠΟΣΟΣΤΟ ΣΥΝΙΔΙΟΚΤΗΣΙΑΣ 497,80‰			
ΠΙΝΑΚΑΣ ΧΙΛΙΟΣΤΩΝ			
ΤΜΗΜΑ	ΕΜΒΑΔΟΝ	ΠΟΣΟΣΤΟ ΣΥΝΙΔΙΟΚΤΗΣΙΑΣ	
A	511,62Μ2	502,20/1000	
B	507,13Μ2	497,80/1000	